

UCHWAŁA NR RG - XIX / 146 / 12
RADY GMINY SITKÓWKA-NOWINY

z dnia 25 kwietnia 2012 r.

**w sprawie zmiany uchwały Nr RG-L/408/10 Rady Gminy Sitkówka-Nowiny z dnia 10 listopada 2010r.
w sprawie przystąpienia do sporządzenia zmiany nr 11 do miejscowego planu zagospodarowania
przestrzennego Gminy Sitkówka-Nowiny, pod nazwą "Sołectwo Zgórsko-Zagrody - Tereny zabudowy
mieszkaniowej, produkcyjnej i tereny komunikacji - plan F"**

Na podstawie art. 18, ust. 2, pkt 5 ustawy z dnia 8 marca 1990r. o samorządzie gminnym (Dz. U. z 2001r. Nr 142, poz. 1591 z późn. zm.) oraz art.27, art. 14, ust. 1 i 2 ustawy z dnia 27 marca 2003r. o planowaniu i zagospodarowaniu przestrzennym (Dz. U. z 2003r. Nr 80, poz. 717 z późn. zm.), Rada Gminy Sitkówka-Nowiny uchwala co następuje:

§ 1. Zmienia uchwałę Nr RG-L/408/10 Rady Gminy Sitkówka-Nowiny z dnia 10 listopada 2010r. w sprawie przystąpienia do sporządzenia zmiany nr 11 do miejscowego planu zagospodarowania przestrzennego Gminy Sitkówka-Nowiny, pod nazwą "Sołectwo Zgórsko-Zagrody - Tereny zabudowy mieszkaniowej, produkcyjnej i tereny komunikacji - plan F", w zakresie zmiany granic obszaru objętego zmianą nr 11 do miejscowego planu zagospodarowania przestrzennego Gminy Sitkówka-Nowiny.

§ 2. Nowe granice obszaru objętego zmianą numer 11 do miejscowego planu zagospodarowania przestrzennego Gminy Sitkówka-Nowiny, określa załącznik graficzny do niniejszej uchwały.

§ 3. Wykonanie uchwały powierza się Wójtowi Gminy Sitkówka-Nowiny.

§ 4. Uchwała wchodzi w życie z dniem podjęcia.


Przewodniczący Rady Gminy


Sebastian Nowackiewicz

GMINA SITKÓWKA-NOWINY
 „SOŁECTWO ZGÓRSKO-ZAGRODY – TERENY ZABUDOWY
 MIESZKANIOWEJ, PRODUKCYJNEJ
 I TERENY KOMUNIKACJI – plan P”

Załącznik graficzny do Uchwały Rady Gminy Sitkówka-Nowiny

Nr PG-XIX / 446 / 42

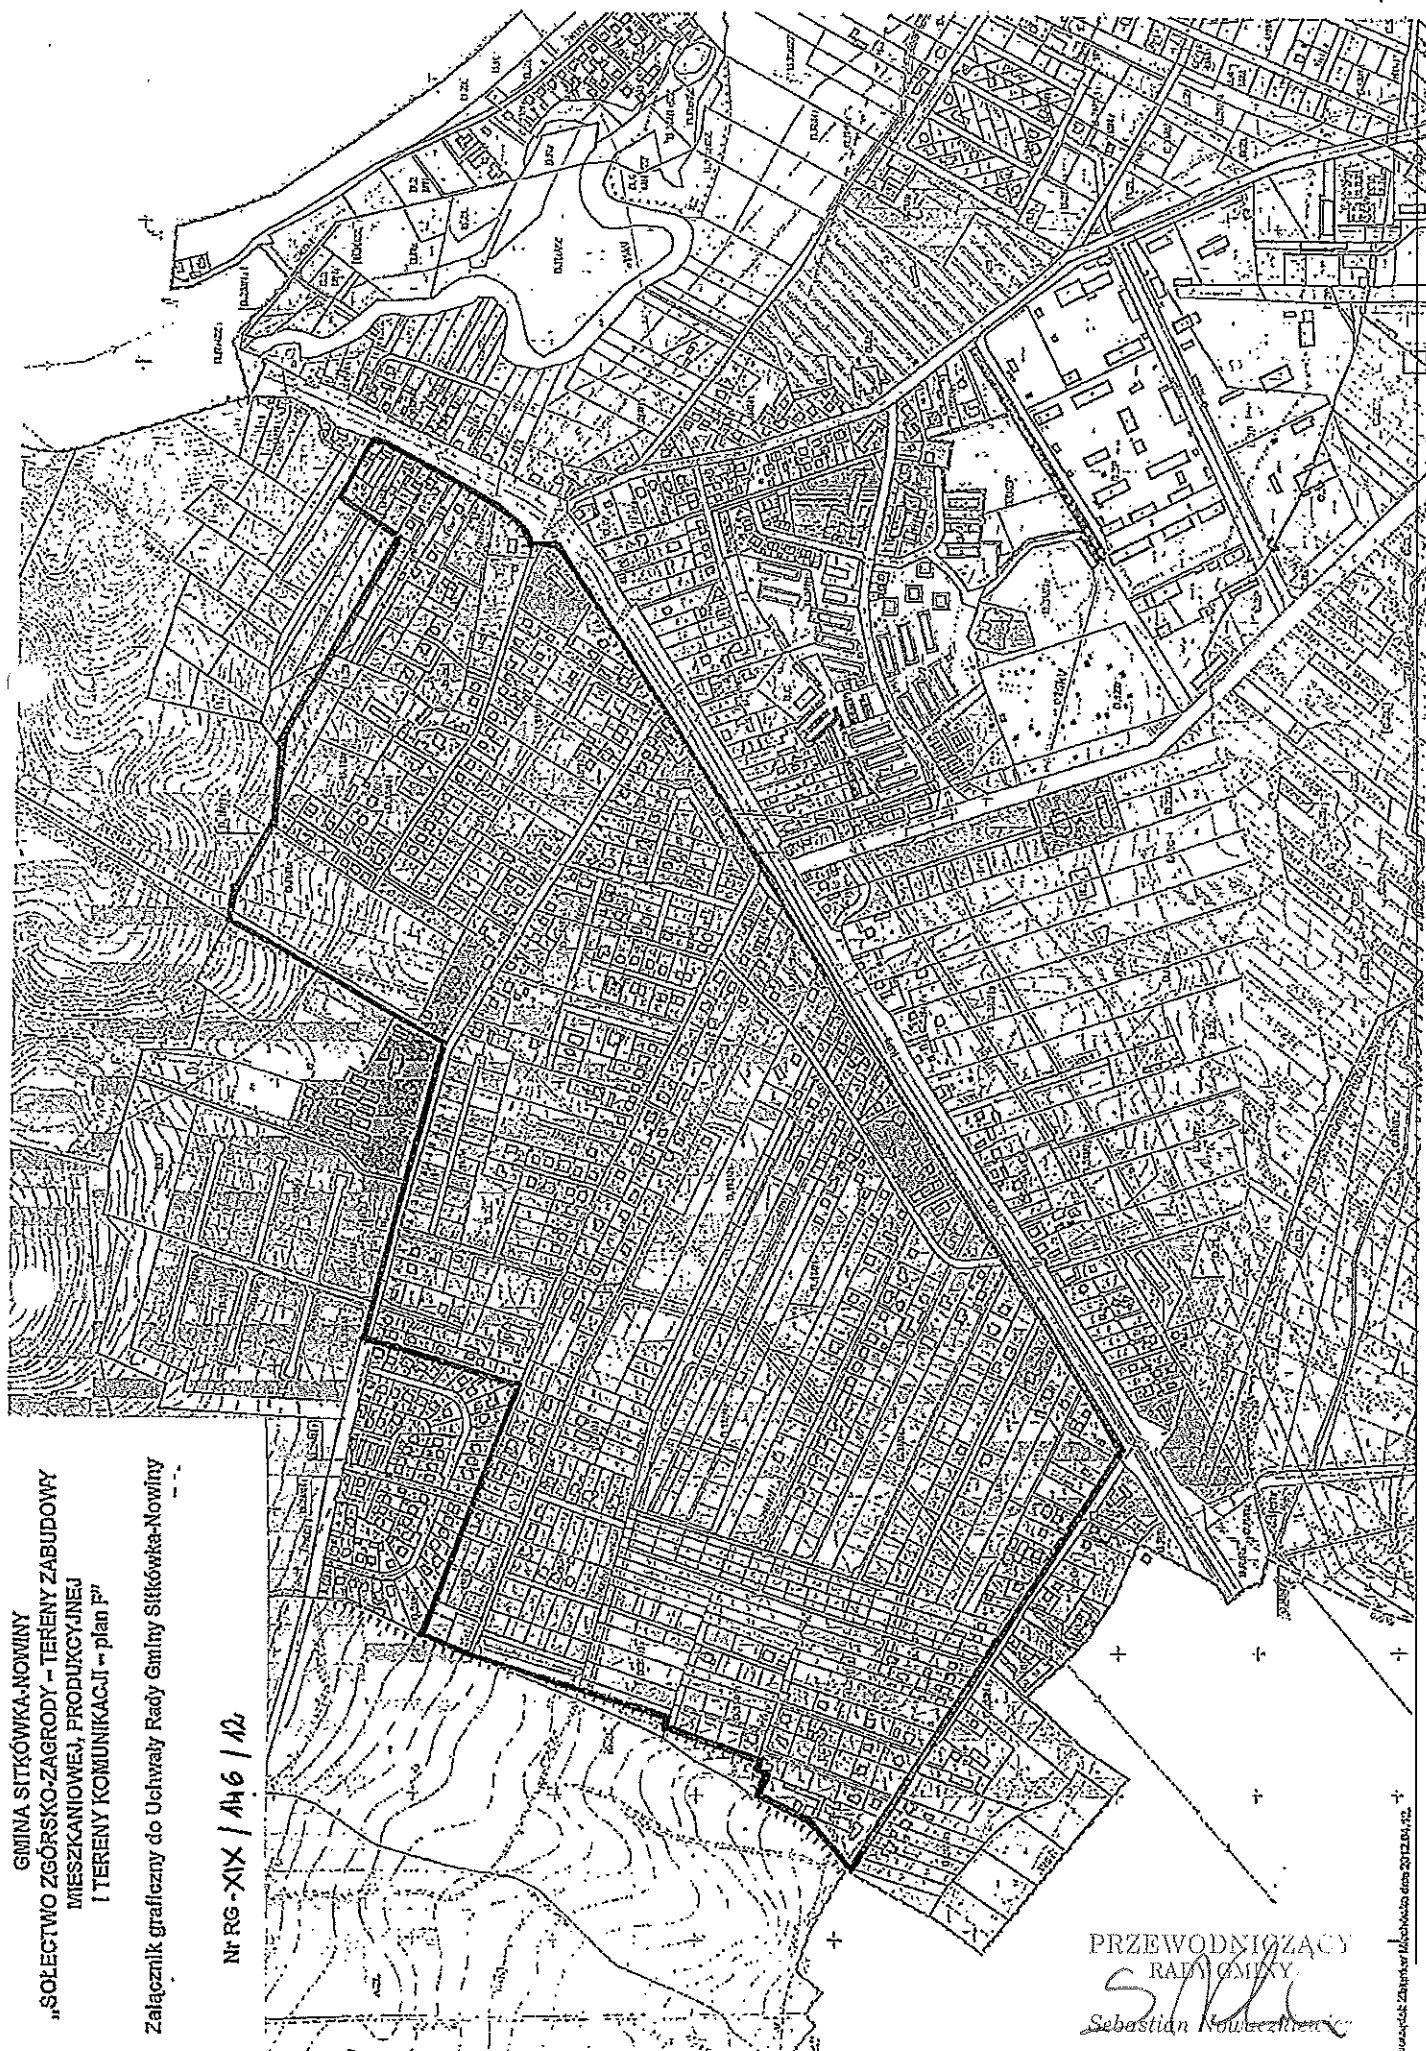

PRZEWODNICZĄCY
 RADA GMINY
Sebastian Nowaczewski

Wzrost: Zmierz. Wysokość: 2012.04.12.

Id: B009E815-2E18-453C-8A01-08BF00833332. Podpisany