

UCHWAŁA NR RG - XXX / 260 / 13
RADY GMINY SITKÓWKA-NOWINY

z dnia 24 kwietnia 2013 r.

w sprawie przystąpienia do sporządzenia zmiany numer 16 do miejscowego planu zagospodarowania przestrzennego Gminy Sitkówka-Nowiny pod nazwą "Sołectwo Zgórsko-Zagrody - Tereny zabudowy mieszkaniowej jednorodzinnej i wielorodzinnej, zabudowy usługowej i produkcyjnej oraz teren komunikacji kolejowej, teren zbiornika retencyjnego i parku - plan G"

Na podstawie art. 18, ust. 2, pkt 5 ustawy z dnia 8 marca 1990r. o samorządzie gminnym (Dz. U. z 2001r. Nr 142, poz. 1591 z późn. zm.) oraz art. 14, ust. 1 i 2, art. 27 ustawy z dnia 27 marca 2003r. o planowaniu i zagospodarowaniu przestrzennym (Dz. U. z 2012r., poz. 647 z późn. zm.), Rada Gminy Sitkówka-Nowiny uchwala co następuje:

§ 1. 1. Przystępuje się do sporządzenia zmiany numer 16 pod nazwą "Sołectwo Zgórsko-Zagrody - Tereny zabudowy mieszkaniowej jednorodzinnej i wielorodzinnej, zabudowy usługowej i produkcyjnej oraz teren komunikacji kolejowej, teren zbiornika retencyjnego i parku - plan G", do miejscowego planu zagospodarowania przestrzennego Gminy Sitkówka-Nowiny, uchwalonego Uchwałą Nr RG-XXXVII/271/05 Rady Gminy Sitkówka-Nowiny z dnia 27 października 2005r., ogłoszonego w Dzienniku Urzędowym Województwa Świętokrzyskiego Nr 282, poz. 3517 z dnia 7 grudnia 2005r.


2. Przedmiotem zmiany numer 16 do miejscowego planu zagospodarowania przestrzennego wymienionego w ust. 1 będą ustalenia, o których mowa w art. 15 powołanej w podstawie prawnej niniejszej uchwały, ustawy o planowaniu i zagospodarowaniu przestrzennym, w zakresie dostosowanym do występujących potrzeb.

§ 2. Granice obszaru objętego zmianą numer 16 do miejscowego planu zagospodarowania przestrzennego Gminy Sitkówka-Nowiny, określa załącznik graficzny do niniejszej uchwały.

§ 3. Wykonanie uchwały powierza się Wójtowi Gminy Sitkówka-Nowiny.

§ 4. Uchwała wchodzi w życie z dniem podjęcia.

Przewodniczący Rady Gminy

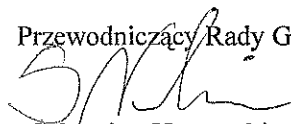


Sebastian Nowackiewicz

GMINA SITKÓWKA-NOWINY
„SOŁECTWO ZGÓRSKO-ZAGRODY – TERENY ZABUDOWY
MIESZKANIOWEJ JEDNORODZINNEJ I WIELORODZINNEJ,
ZABUDOWY USŁUGOWEJ I PRODUKCYJNEJ ORAZ TEREN
KOMUNIKACJI KOLEJOWEJ, TEREN ZBIORNIKA
RETENCYJNEGO I PARKU – plan G”

Załącznik graficzny do Uchwały Nr RG-XXX/260/13

Rady Gminy Sitkówka-Nowiny z dnia 24.04.2013 r.

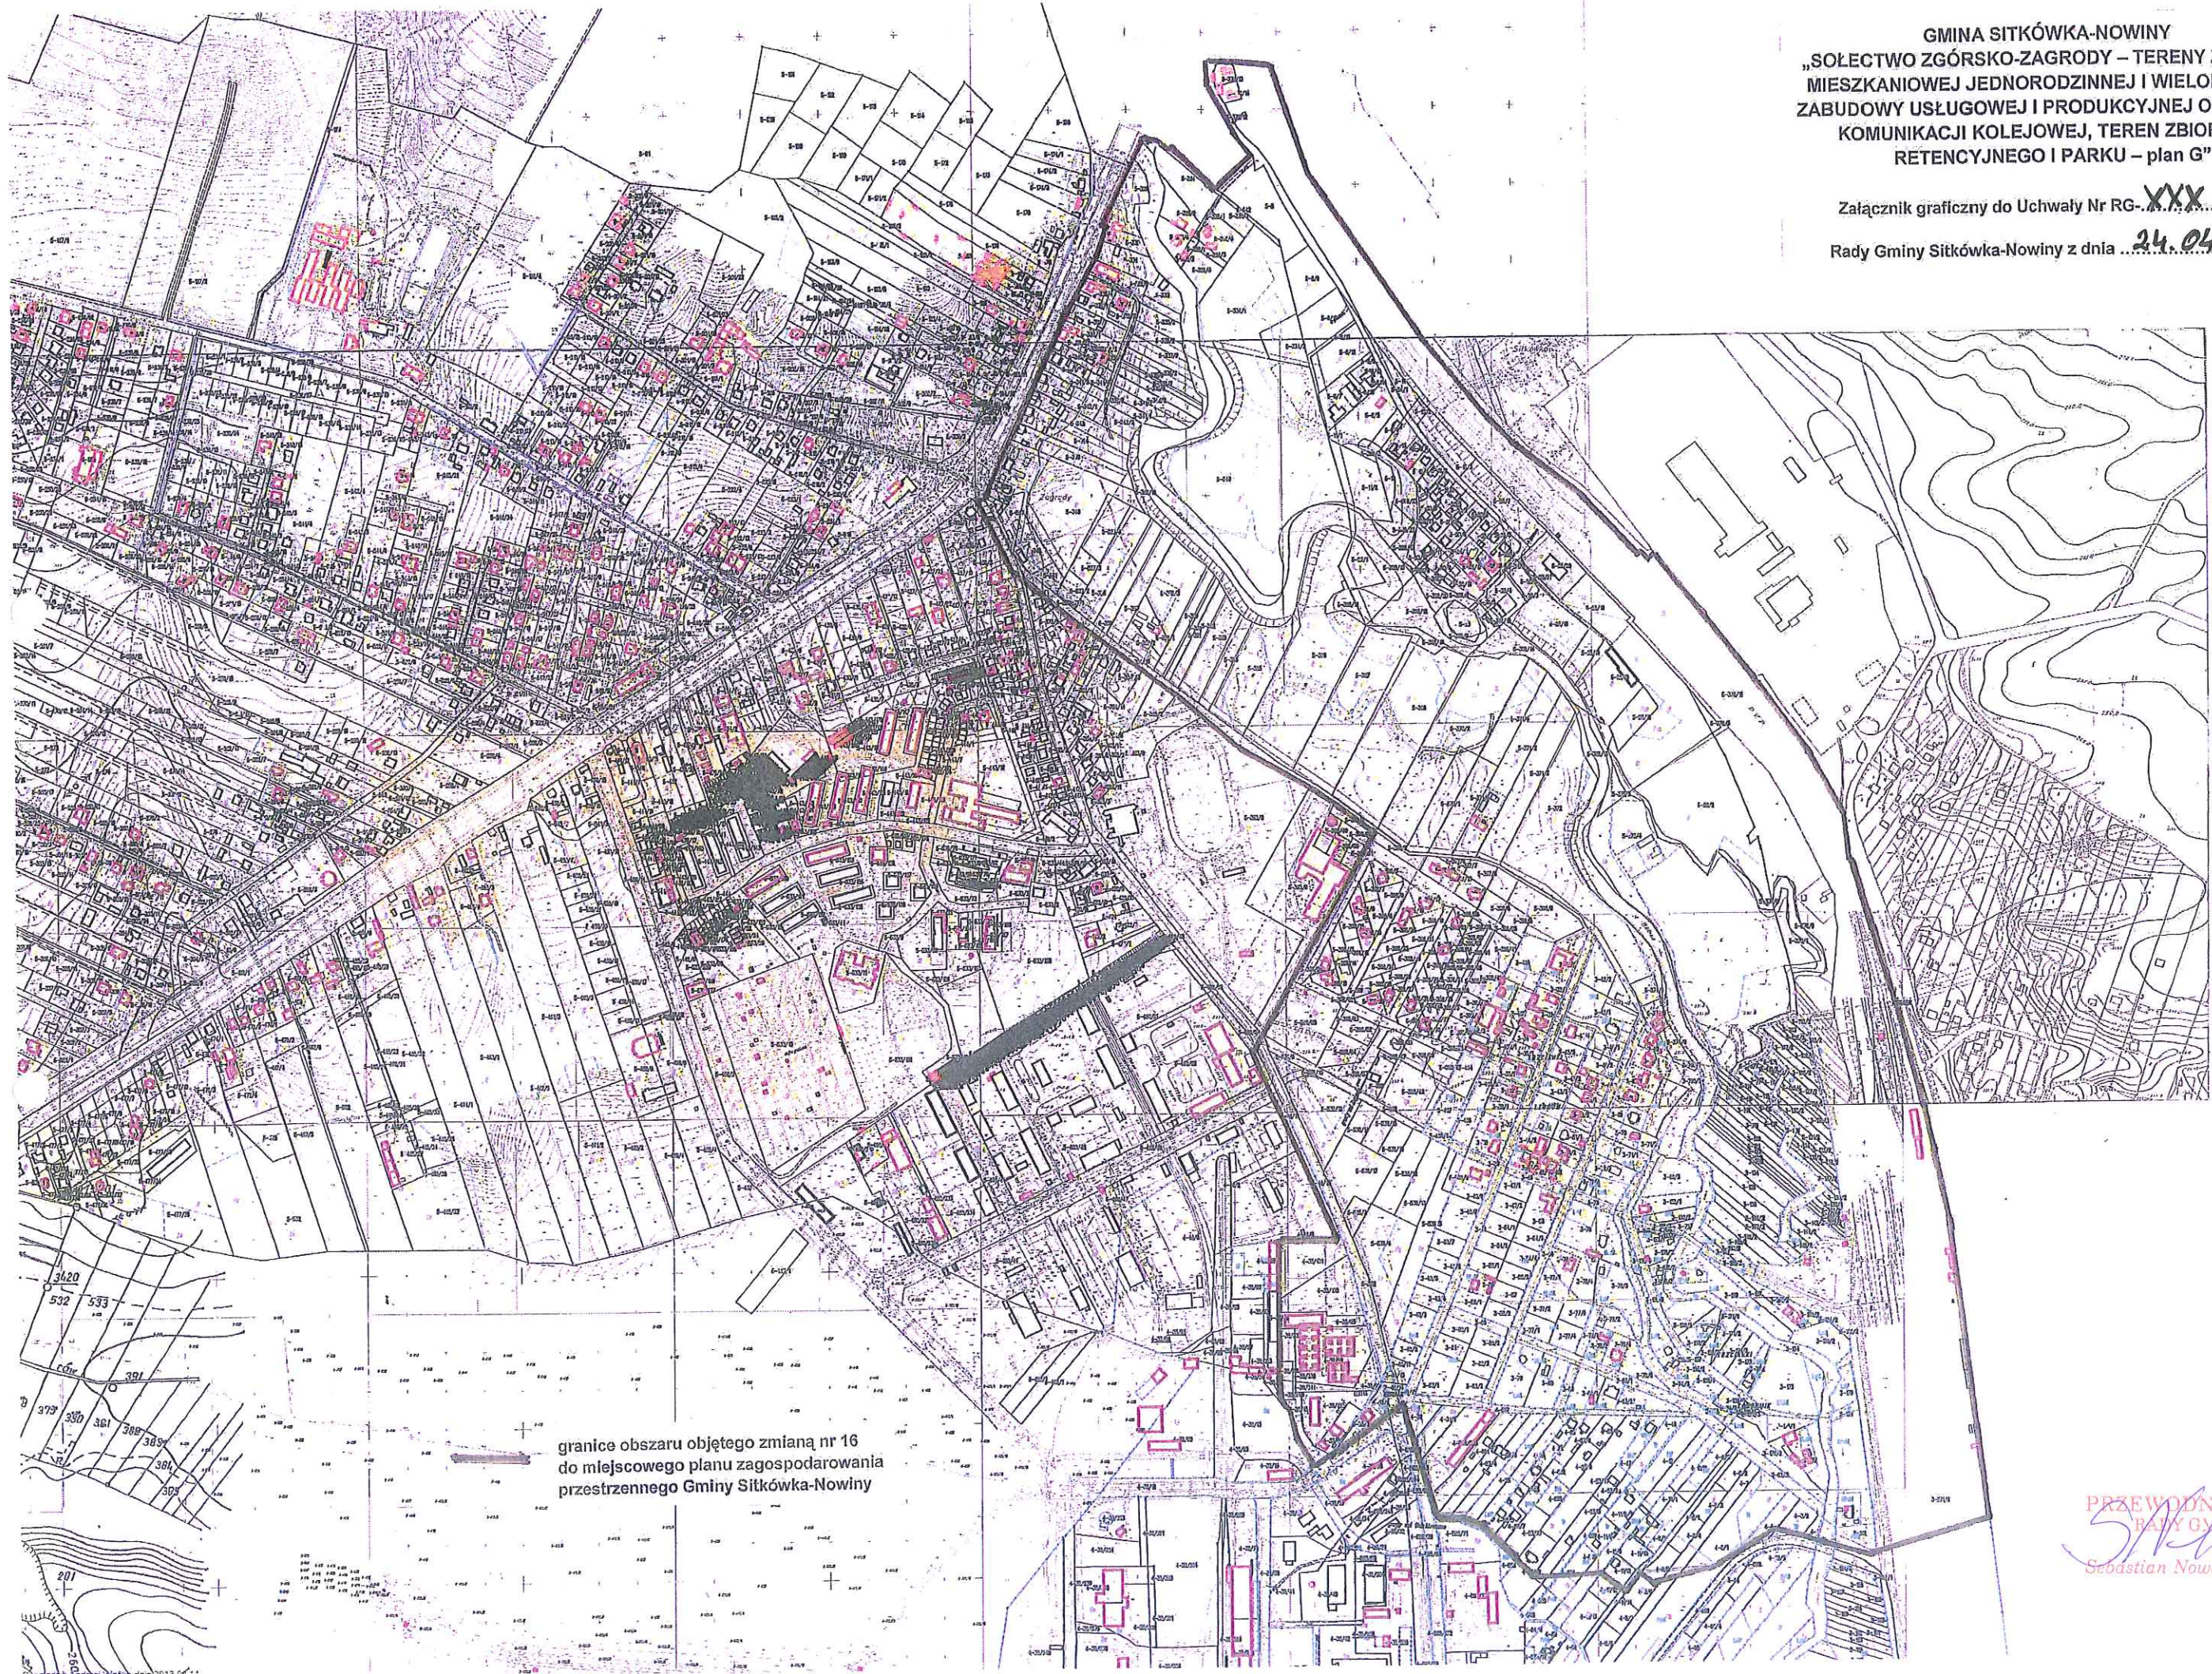

granice obszaru objętego zmianą nr 16
do miejscowego planu zagospodarowania
przestrzennego Gminy Sitkówka-Nowiny

PRZEWODNICZĄCY
RADY GMINY
Sebastian Nowarzewicz