

**UCHWAŁA NR RG - VIII / 80 / 15
RADY GMINY SITKÓWKA-NOWINY**

z dnia 15 czerwca 2015 r.

**w sprawie ustanowienia prawa służebności gruntowej przechodu i przejazdu na nieruchomości
w miejscowości Nowiny oznaczonej jako działki ewidencyjne o numerach 35/426 i 35/428, stanowiącej
własność Gminy Sitkówka-Nowiny**

Na podstawie art. 18 ust. 2 pkt 9 lit.a ustawy z dnia 8 marca 1990r. "o samorządzie gminnym" (Dz. U. z 2013r., poz.594 ze zmianami), art.13 ustawy z dnia 21 sierpnia 1997r. „o gospodarce nieruchomościami” (Dz. U. z 2014r., poz.518 ze zmianami),

Rada Gminy Sitkówka-Nowiny uchwala, co następuje.

§ 1. Wyraża zgodę na obciążenie nieruchomości stanowiącej własność Gminy Sitkówka-Nowiny oznaczonej jako działki ewidencyjne o numerach 35/426 o powierzchni 0,6733 ha i 35/428 o powierzchni 0,1535 ha dla której w Sądzie Rejonowym w Kielcach prowadzona jest księga wieczysta KI1L/00046771/6, polegające na prawie służebności gruntowej przejazdu i przechodu na rzecz każdego z właścicieli działek ewidencyjnych numer 35/425 o powierzchni 0,0113 ha i numer 35/427 o powierzchni 0,0037 ha.

§ 2. Ustanowienie służebności gruntowej następuje nieodpłatnie.

§ 3. Integralną częścią uchwały jest załącznik w postaci mapy z projektem podziału nieruchomości P.2604.2014.2943 z dnia 12 czerwca 2014 r. obejmującej przebieg służebności.

§ 4. Wykonanie uchwały powierza się Wójtowi Gminy Sitkówka-Nowiny.


§ 5. Uchwała wchodzi w życie z dniem podjęcia.

Wiceprzewodnicząca Rady
Gminy



Zofia Duchniak

Załącznik graficzny
do Uchwały NR RG... VIII / 80 / 15
RADY GMINY SITKÓWKA - NOWINY
z dnia 15.06. 2015 r.

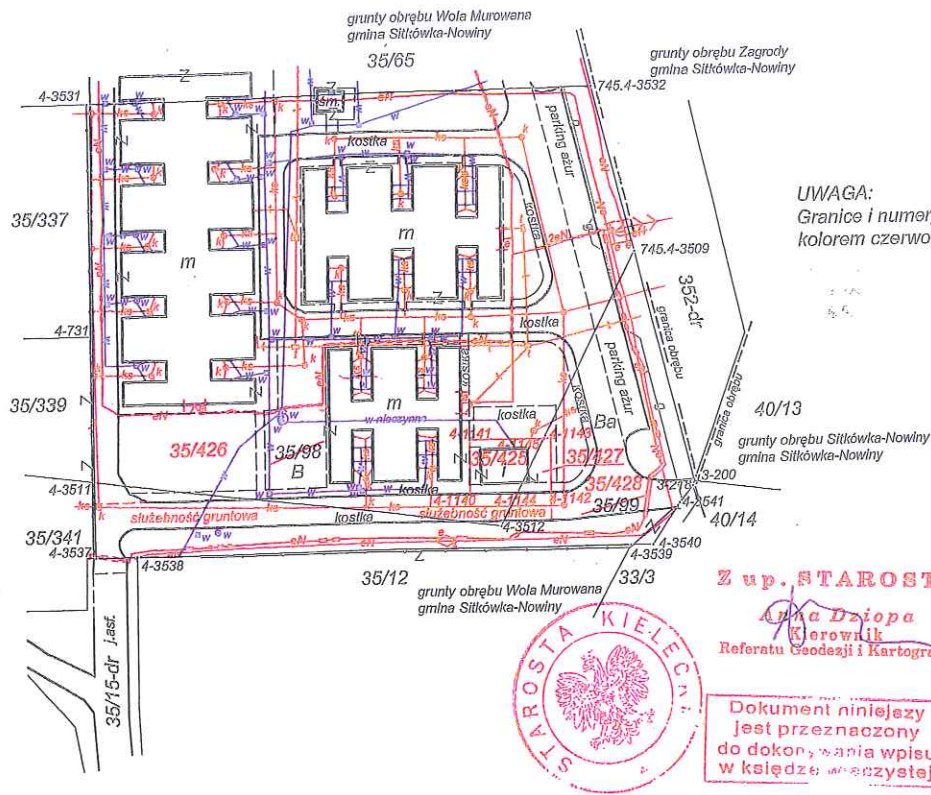

UWAGA:
Granice i numery projektowanych działek wkreślono
kolorem czerwonym.

Z up. STAROSTY
Kielce
Kierownik
Referatu Geodezji i Kartografii


Dokument niniejszy
jest przeznaczony
do dokonywania wpisu
w księgę wieczystą

- UWAGA:
- 1) Projektowane do wydzielienia działki nr 35/425 i 35/427 będą stanowić jedną nieruchomość.
 - 2) Przewiduje się zapewnienie dostępu do drogi publicznej działka nr 35/15 dla wydzielanych działek nr 35/425 i 35/427 przez ustanowienie służebności drogowej polegającej na prawie przejeździe i przejazdu przez działki nr 35/426 i 35/428 pasem gruntu wyznaczonym wzdłuż istniejącej jezdni do działki nr 35/15.

Wykaz zmian gruntowych.

Nr ark.	Jedn. rej.	Nomenklatura prawna Właściciel	Stan stary				Stan nowy			
			Nr działki	Rodzaj użytku	Powierzchnia w ha użytku		Nr działki	Rodzaj użytku	Powierzchnia w ha użytku	
1	180	KW: KI1L/00046771/6 Gmina Sitkówka-Nowiny	35/98	B	0,6846	0,6846	35/425	B	0,0113	0,0113
					0,6846	0,6846	35/426	B	0,6733	0,6733
									0,6846	0,6846
			35/99	Ba	0,1572	0,1572	35/427	Ba	0,0037	0,0037
					0,1572	0,1572	35/428	Ba	0,1535	0,1535
								0,1572	0,1572	
			Razem:		0,8418	0,8418	Razem:		0,8418	0,8418

Słownie: osiem tysięcy czterysta osiemnaście m.kw.

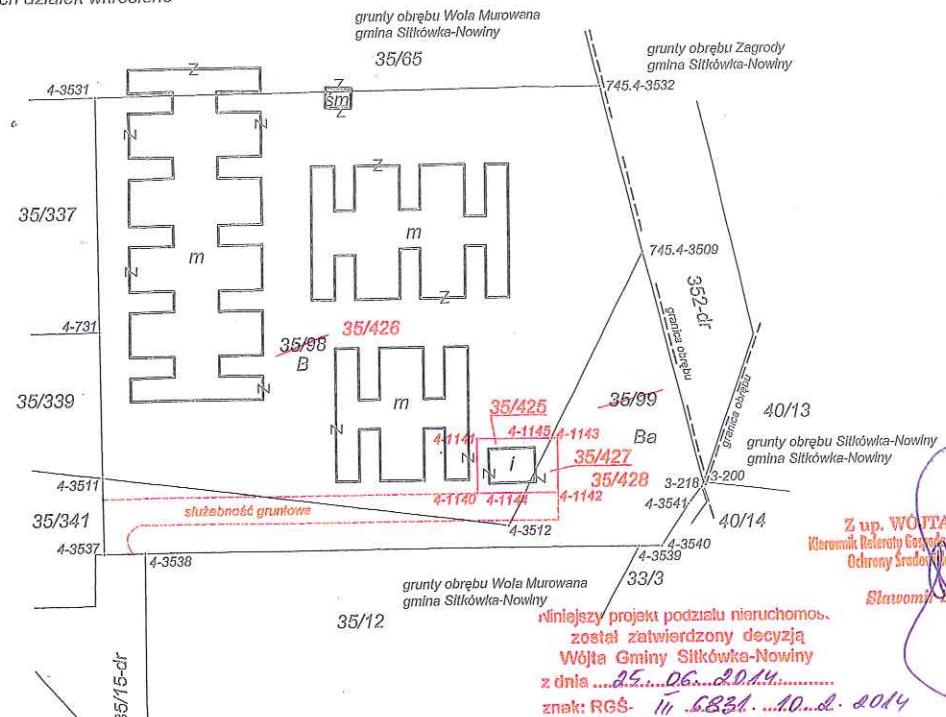

Z up. WÓJTA GMINY
Kielce
Kierownik Referatu Geodezji i Kartografii
Ochrony Środowiska i Kultury
Sławomir Bobczyk

niniejszy projekt podziału nieruchomości
został zatwierdzony decyzją
Wójta Gminy Sitkówka-Nowiny
z dnia 25.06.2014 r.
znak: RGŚ-III.6831.10.1.2014

Wstępny projekt podziału został pozytywnie zaopiniowany przez Wójta Gminy Sitkówka-Nowiny
postanowieniem znak: RGŚ-III.6831.10.1.2014 z dnia 03.06.2014r.

7.142.16.20.2

województwo: świętokrzyskie
powiat: kielecki
gmina: 260417_2 Sitkówka-Nowiny
obręb: 0004 WOLA MUROWANA ark. 1

Mapa z projektem podziału nieruchomości
skala 1:1000

Mapę wykonano w oparciu o dane zawarte w operacie
ewidencji gruntów obrębu Wola Murowana, operacie
jednostkowym nr ewid.: 2463-62/1996 oraz pomiar
uzupełniający.

Granice nieruchomości
przyjęto zgodnie ze stanem
wykazany w operacie
ewidencji gruntów.

Biuro Usług Geodezyjnych
"PARCELA"

Wykonawca:
Karaś Andrzej
geodeta uprawniony Zaśw. GGK nr 20042

BIURO USŁUG GEODEZYJNYCH
"PARCELA"
25-500 Kielce, ul. Jeleniowska 4A
tel. 331-03-18 Regon 201040000
Kielce dn. 11.06.2014 r.

Poświadczam, że niniejszy dokument został opracowany w wyniku prac geodezyjnych
i kartograficznych, których rezultaty zawiera operat techniczny wpisany do ewidencji
materiałów państwowego zasobu geodezyjnego i kartograficznego

Starostwo Powiatowe w Kielcach
Powiatowy Ośrodek Dokumentacji
Geodezyjnej i Kartograficznej

Identyfikator ewidencyjny materiału
zasobu - operatu technicznego

P2604.2014. 2943

Data wpisania operatu technicznego
do ewidencji materiałów zasobu

12.06.2014

Imię, nazwisko i podpis osoby
reprezentującej organ

7.142.16.20.2
Główny Specjalista
mgr inż. Marek Korba

WICEPRZEWODNICZĄCA
Rady Gminy
Zofia Duchnicka