

**UCHWAŁA NR RG - XII / 116 / 15
RADY GMINY SITKÓWKA-NOWINY**

z dnia 27 października 2015 r.

**w sprawie przystąpienia do scalenia i podziału nieruchomości w miejscowości Wola Murowana, obręb
geodezyjny Wola Murowana Gmina Sitkówka-Nowiny**

Na podstawie art.18 ust. 2 pkt.15 ustawy z dnia 8 marca 1990 r. o samorządzie gminnym (Dz. U. z 2015 r., poz. 1515), art.102 ust.3 ustawy z dnia 21 sierpnia 1997 r. o gospodarce nieruchomościami (Dz. U. z 2015 r. poz. 782 ze zmianami), art. 22 ustawy z dnia 27 marca 2003 r. o planowaniu i zagospodarowaniu przestrzennym (Dz. U. z 2015 r. poz. 199 ze zmianami) w związku z §5 Rozporządzeniem Rady Ministrów z dnia 24 maja 2005 r. w sprawie scalenia i podziału nieruchomości (Dz. U. z 2005 r. Nr 86 poz.736), Rada Gminy Sitkówka-Nowiny uchwala, co następuje:

§ 1. 1. Przystępuje się do scalenia i podziału nieruchomości położonych w miejscowości Wola Murowana, obręb geodezyjny Wola Murowana, gmina Sitkówka-Nowiny.

2. Scaleniem i podziałem objęte będą nieruchomości oznaczone następującymi numerami działek: 291, 292, 293, 294, 295, 296, 297, 300/1, 300/2, 301/1, 301/2, 302, 303, 304, 305, 306, 307, 308, 309, 310, 437, 438, 439, 440, 441, 442/1, 442/3, 442/4, 443, 444, 445, 446, 447, 448, 449, 450, 451/1, 451/2, 452, 453, 454, 455, 456, 457, 458, 497, 551, 564, 568, 614, 615/2, 616, 619, 633, 634, 635/1, 635/2, 636, 637, 638, 639, 640, 641, 642, 643, 644, 670, 671, 672, 673 i 682, o łącznej powierzchni 15,8200 ha.

3. Zewnętrzne granice nieruchomości objętych podziałem oznaczone są na mapie ewidencyjnej, stanowiącej załącznik Nr 1 do niniejszej uchwały.

4. Wypis i wyrys z katastru nieruchomości dotyczących obszaru objętego scaleniem i podziałem stanowiący załącznik Nr 2 do niniejszej uchwały.

5. Wypis i wyrys z miejscowego planu zagospodarowania Gminy Sitkówka-Nowiny dotyczących obszaru objętego scaleniem i podziałem stanowiący załącznik Nr 3 do niniejszej uchwały.

§ 2. Wykonanie uchwały powierza się Wójtowi Gminy Sitkówka-Nowiny.

§ 3. Uchwała wchodzi w życie z dniem podjęcia.


Przewodnicząca Rady Gminy


Zofia Duchniak

Województwo Świętokrzyskie
Powiat Kielecki
GMINA SITKÓWKA – NOWINY
obręb geodezyjny Wola Murowana
skala 1:2000

Załącznik graficzny Nr 1
do Uchwały NR RG ...XII... / ...116... /15
RADY GMINY SITKÓWKA – NOWINY
z dnia 27...października 2015 r.

PRZEWODNICZĄCA
Rady Gminy
Zofia Duchniak

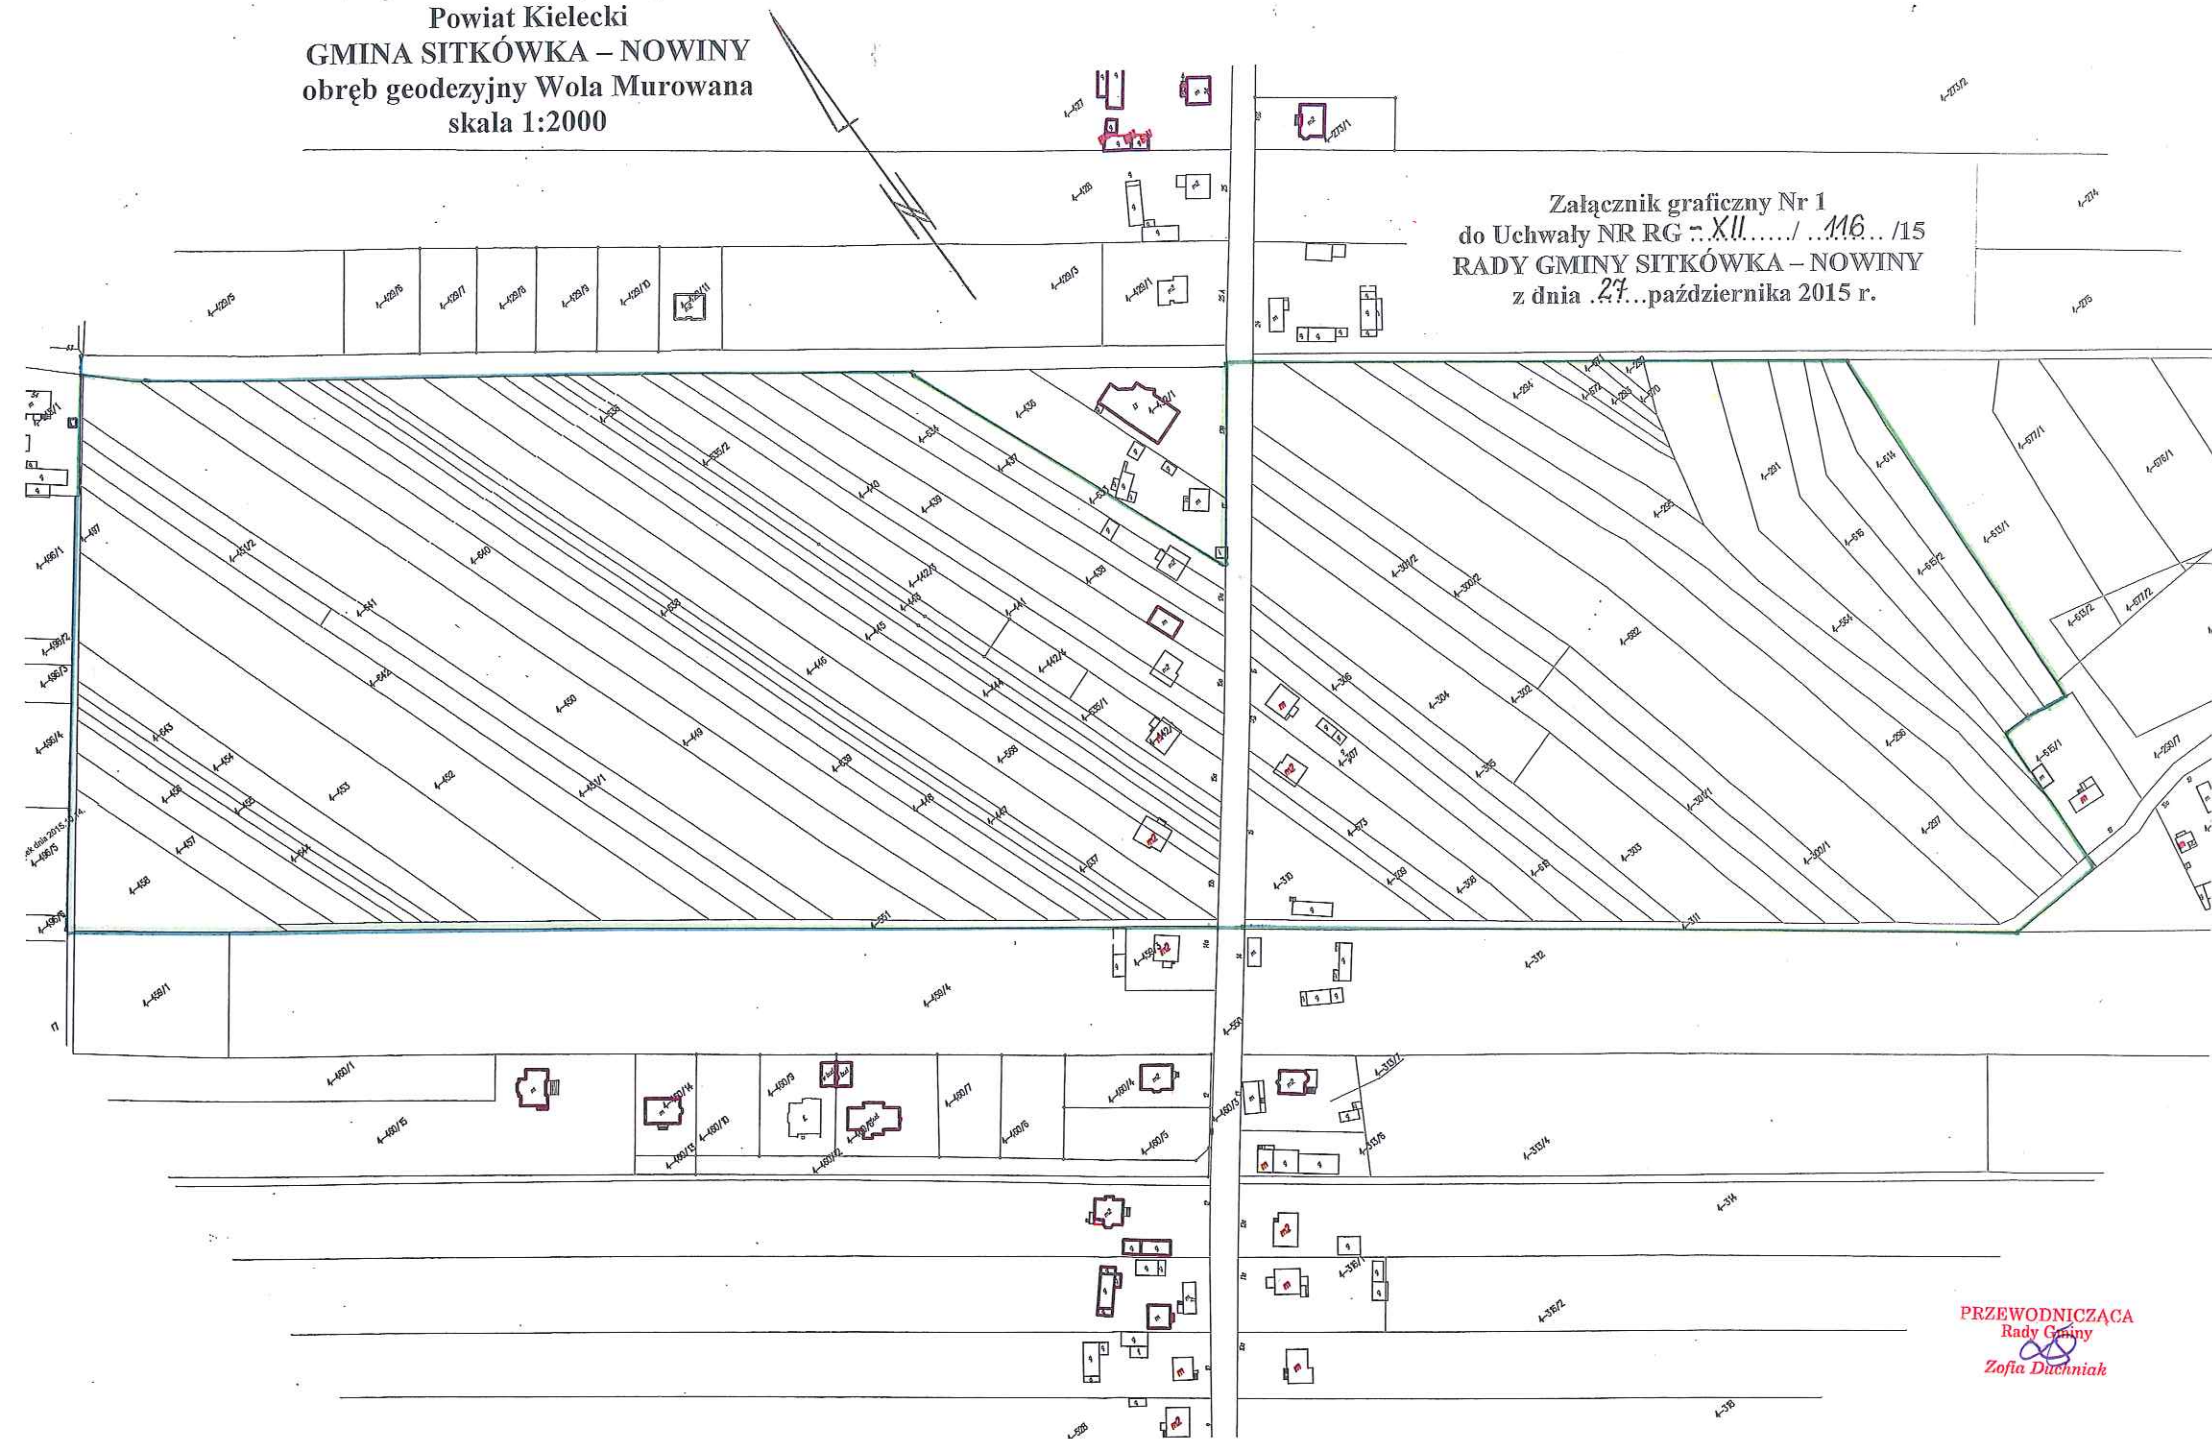

Załącznik graficzny Nr 2
do Uchwały NR RG - XII...../...116..115
RADY GMINY SIŁKÓWKA - NOWINY
z dnia 27. października 2015 r.

Wielkość: 2162024
2250972

powiat: KIELEC
gmina: Siłkowska-Nowiny



mięscowosc: Stara Murawina

Skala: 1:9000

nr mapy: 534

Posiadać się zgodność niniejszej kopii z treścią materiału
wzrostowego zapisu geodezyjnego i fotograficznego

Organ prowadzący plany: STAROSTWO POWIATOWE W KIELCACH
Powiatowy Ośrodek Dokumentacji

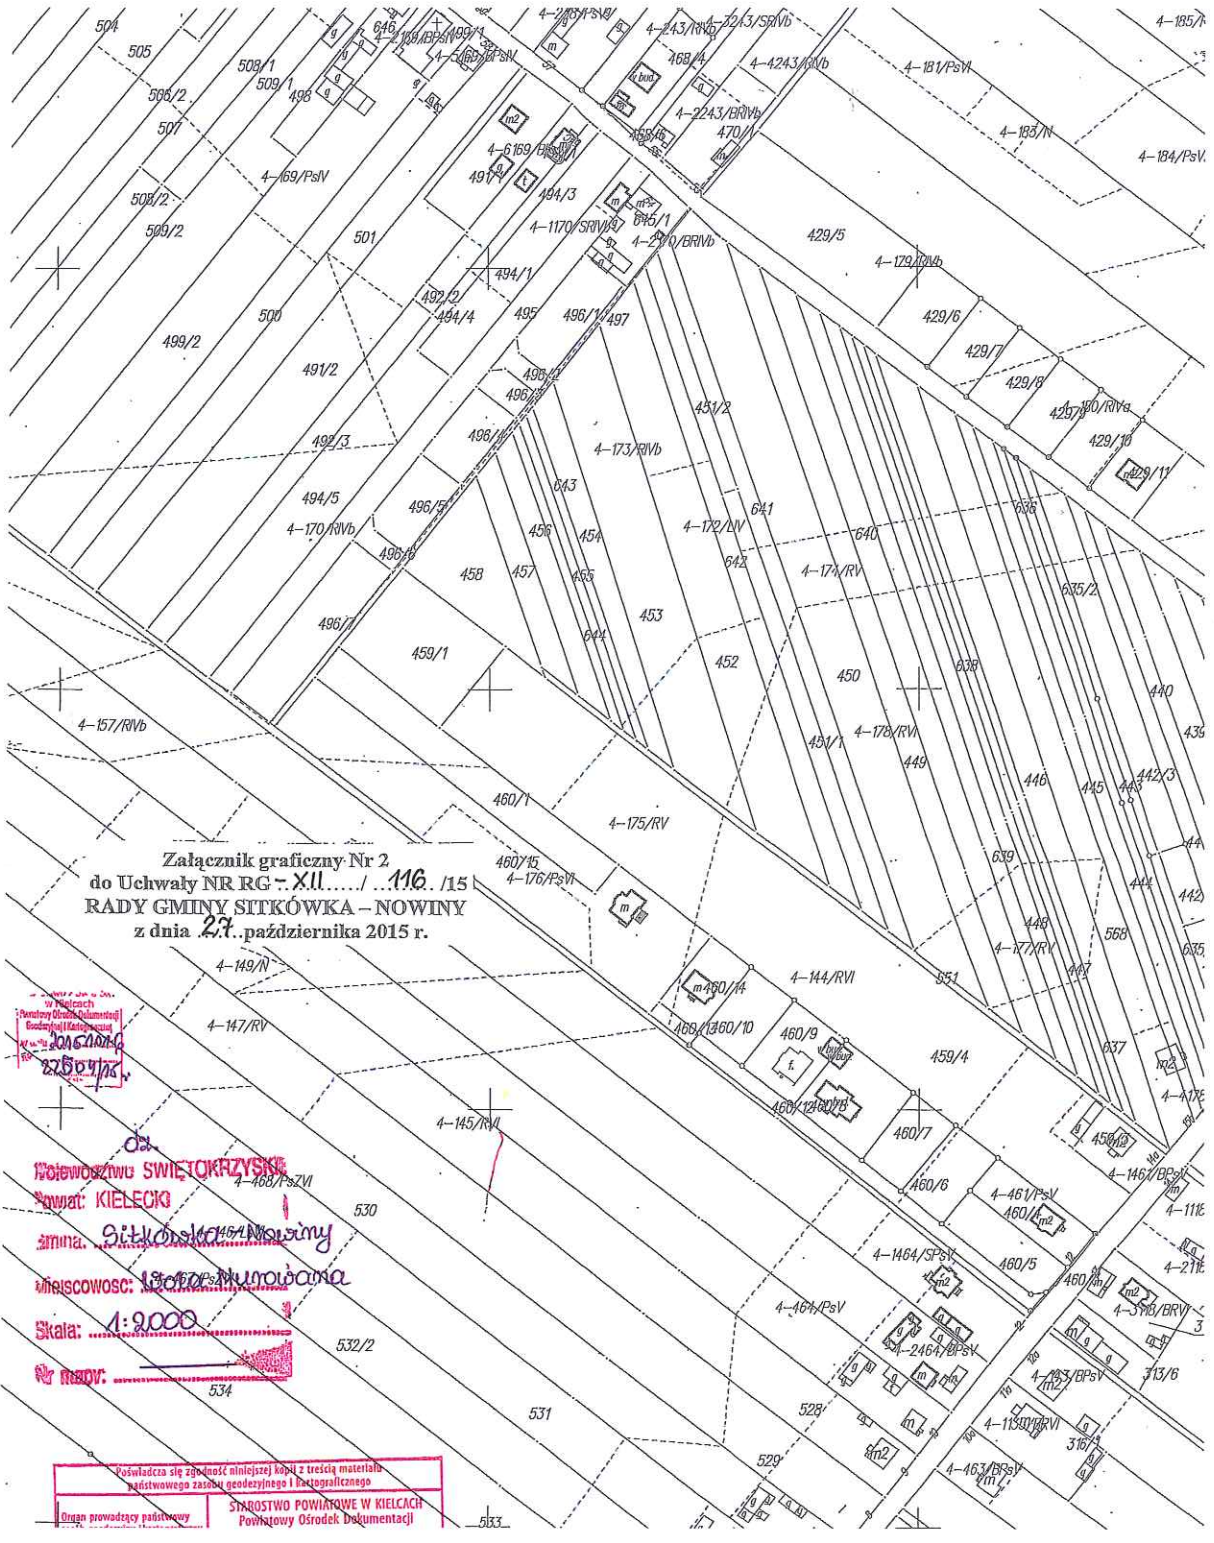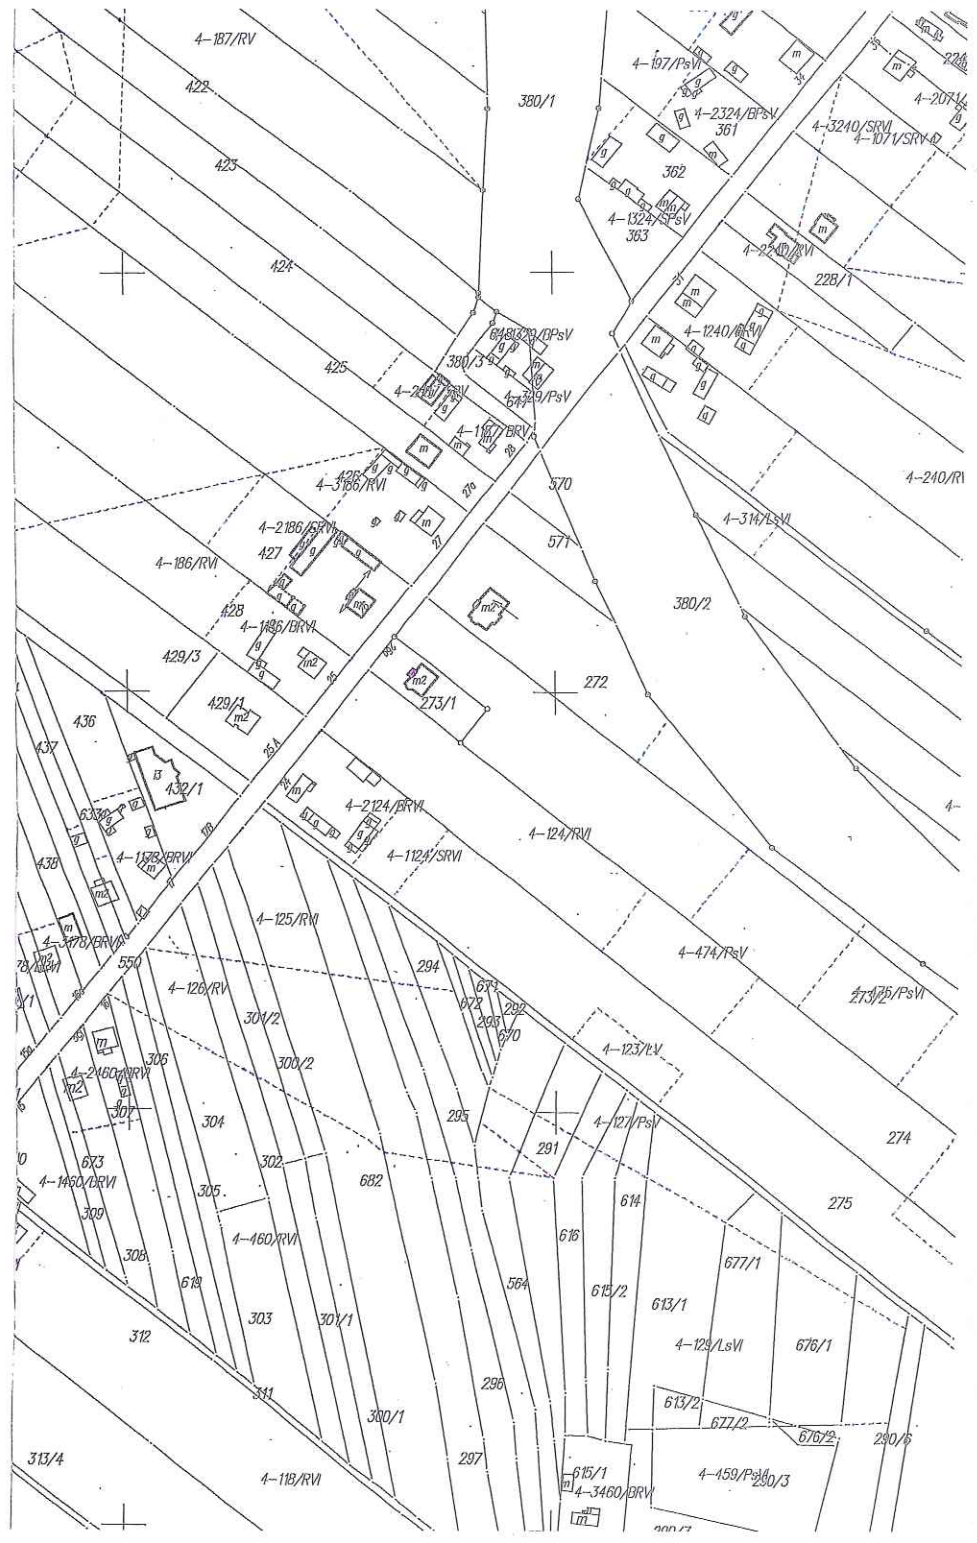

Województwo : świętokrzyskie
Powiat : kielecki
Jednostka ewidencyjna : Sitkówka – Nowiny
Obręb : 4 WOLA MUROWANA

Skrócony wypis ze skorowidza działek

Lp.	Nr działki	Księga wieczysta	Ch	Właściciel/ władający	Oznaczenie użytku			pow. uż. [ha]	pow. dz. [ha]
1.	291		SI	os. fiz.		R R Ps	V VI V	0.0100 0.2200 0.0700	0.3000
2.	292	KI1L/00045776/4	WŁ	os. fiz.		Ps	V	0.0100	0.0100
3.	293	KI1L/00025686/0	WŁ	os. fiz.		Ps	V	0.0300	0.0300
4.	294	KI1L/00015645/8	WŁ	os. fiz.		R R	V VI	0.1000 0.0400	0.1400
5.	295	KW 70473	WŁ	os. fiz.		R R	V VI	0.1100 0.2500	0.3600
6.	296	KW 70473	WŁ	os. fiz.		R R	V VI	0.0900 0.3000	0.3900
7.	297	KI1L/00015645/8	WŁ	os. fiz.		R R	V VI	0.1600 0.4800	0.6400
8.	300/1		WŁ	os. fiz.		R	VI	0.1600	0.1600
9.	300/2		WŁ	os. fiz.		R R	V VI	0.0700 0.0800	0.1500
10.	301/1		WŁ	os. fiz.		R	VI	0.1400	0.1400
11.	301/2		WŁ	os. fiz.		R R	V VI	0.0700 0.0900	0.1600
12.	302	KW 39669	WŁ	os. fiz.		R R	V VI	0.0600 0.2300	0.2900
13.	303	KI1L/00015645/8	WŁ	os. fiz.		R	VI	0.2500	0.2500
14.	304		WŁ	os. fiz.		R R	V VI	0.0900 0.2300	0.3200
15.	305	KI1L/00037607/0	WŁ	os. fiz.		R R	V VI	0.0200 0.1300	0.1500
16.	306	KI1L/00037455/9	WŁ	os. fiz.		R R	V VI	0.0100 0.1400	0.1500
17.	307	KW 11511	WŁ	os. fiz.	Br	R R	VI VI	0.1300 0.0700	0.2000
18.	308	KW 30440	WŁ	os. fiz.		R	VI	0.1700	0.1700
19.	309		WŁ	os. fiz.		R	VI	0.0700	0.0700
20.	310	KI1L/00030444/0	WŁ	os. fiz.	Br	R	VI	0.1900	0.1900
21.	437		WŁ	os. fiz.		R	VI	0.1300	0.1300
22.	438	KI1L/00045776/4	WŁ	os. fiz.		R	VI	0.2400	0.2400
23.	439		WŁ	os. fiz.		R R	V VI	0.0100 0.2800	0.2900
24.	440		WŁ	os. fiz.		R R	V VI	0.0100 0.1700	0.1800
25.	441	KW 39669	WŁ	os. fiz.		R R	V VI	0.0100 0.1900	0.2000
26.	442/1		WŁ	os. fiz.	Br	R	VI	0.0900	0.0900
27.	442/3	KI1L/00094782/7	WŁ	os. fiz.		R R R R	IVb V VI VI	0.0100 0.0400 0.0900 0.0820	0.2220
28.	442/4	KI1L/00015645/8	WŁ	os. fiz.		R	VI	0.0480	0.0480
29.	443	KI1L/00072834/7	WŁ	os. fiz.		R R R	IVb V VI	0.0100 0.0100 0.1200	0.1400
30.	444	KI1L/00036011/8	WŁ	os. fiz.		R R R	IVb V VI	0.0200 0.0200 0.1800	0.2200
31.	445	KI1L/00036011/8	WŁ	os. fiz.		R R R	IVb V VI	0.0200 0.0200 0.1700	0.2100

Województwo : świętokrzyskie
Powiat : kielecki
Jednostka ewidencyjna : Sitkówka – Nowiny
Obręb : 4 WOLA MUROWANA

Skrócony wypis ze skorowidza działek


32.	446	KI1L/00015645/8	Wł.	os. fiz.		R R R	IVb V VI	0.1000 0.1000 0.3000	0.5000
33.	447	KI1L/00072834/7	Wł.	os. fiz.		R R R	IVb V VI	0.0300 0.0300 0.0900	0.1500
34.	448	KI1L/00045776/4	Wł.	os. fiz.		R R R	IVb V VI	0.0700 0.0600 0.1300	0.2600
35.	449	KI1L/00069732/8	Wł.	os. fiz.		R R R	IVb V VI	0.1600 0.1000 0.1800	0.4400
36.	450	KI1L/00015645/8	Wł.	os. fiz.		R R R	IVb V VI	0.4000 0.1300 0.4000	0.9300
37.	451/1	KI1L/00130461/6	Wł.	os. fiz.		R R R	IVb V VI	0.0300 0.0400 0.1100	0.1800
38.	451/2	KI1L/00072834/7	Wł.	os. fiz.		R	IVb	0.0900	0.0900
39.	452	KI1L/00045776/4	Wł.	os. fiz.	Ł	R R R Ł	IVb V VI IV	0.1800 0.1200 0.1400 0.1900	0.6300
40.	453	KI1L/00025699/4	Wł.	os. fiz.		R R R	IVb V VI	0.4500 0.1700 0.0100	0.6300
41.	454	KI1L/00015645/8	Wł.	os. fiz.		R R	IVb V	0.1700 0.0200	0.1900
42.	455		Wł.	os. fiz.		R	IVb	0.0600	0.0600
43.	456		Wł.	os. fiz.		R	IVb	0.1400	0.1400
44.	457	KW 39669	Wł.	os. fiz.		R	IVb	0.1300	0.1300
45.	458	KI1L/00015645/8	Wł.	os. fiz.		R	IVb	0.2200	0.2200
46.	497		SI	GMINA SITKÓWKA- NOWINY	dr			0.0900	0.0900
47.	551		SI	GMINA SITKÓWKA- NOWINY	dr			0.1100	0.1100
48.	564	KW 72931	Wł.	os. fiz.	Ps	R R Ps	V VI V	0.0400 0.1900 0.1100	0.3400
49.	568	KI1L/00069732/8	Wł.	os. fiz.		R R R	IVb V VI	0.0700 0.0600 0.3500	0.4800
50.	614	KI1L/00011511/2	Wł.	os. fiz.	Ps	R Ps	VI V	0.1400 0.0400	0.1800
51.	615/2	KW 72928	Wł.	os. fiz.	Br	R	VI	0.1800	0.1800
52.	616	KI1L/00025686/0	Wł.	os. fiz.	Ps	R Ps	VI V	0.1600 0.2000	0.2000
53.	619	KI1L/00037607/0	Wł.	os. fiz.		R	VI	0.1500	0.1500
54.	633		Wł.	os. fiz.		R	VI	0.1300	0.1300
55.	634		Wł.	os. fiz.		R	VI	0.1300	0.1300
56.	635/1		Wł.	os. fiz.		R R R R	IVb V VI VI	0.0100 0.0100 0.0280 0.0063	0.0543
57.	635/2	KI1L/00094782/7	Wł.	os. fiz.		R	VI	0.0857	0.0857
58.	636	KW 36011	Wł.	os. fiz.		R R R	IVb V VI	0.0100 0.0100 0.1200	0.1400
59.	637	KI1L/00011511/2	Wł.	os. fiz.		R R R	IVb V VI	0.0300 0.0300 0.0900	0.1500
60.	638	KI1L/00025686/0	Wł.	os. fiz.		R R R	IVb V VI	0.0300 0.0300 0.0900	0.1500

Województwo : świętokrzyskie
 Powiat : kielecki
 Jednostka ewidencyjna : Sitkówka – Nowiny
 Obręb : 4 WOLA MUROWANA

Skrócony wypis ze skorowidza działek

61.	639	KI1L/00025699/4	Wł	os. fiz.		R R R	IVb V VI	0.0900 0.0600 0.1400	0.2900
62.	640	KI1L/00025699/4	Wł	os. fiz.		R R R	IVb V VI	0.1500 0.0900 0.2100	0.4500
63.	641	KI1L/00011511/2	Wł	os. fiz.		R R R	IVb V VI	0.1300 0.0300 0.1200	0.2800
64.	642	KI1L/00025686/0	Wł	os. fiz.	Ł	R R R R	IVb V VI IV	0.0800 0.0300 0.0900 0.0700	0.2700
65.	643	KI1L/00011511/2	Wł	os. fiz.		R	IVb	0.0700	0.0700
66.	644	KI1L/00025686/0	Wł	os. fiz.		R	IVb	0.0700	0.0700
67.	670	KI1L/00154117/4	Wł	os. fiz.	Ps	Ps	V	0.0100	0.0100
68.	671	KI1L/00011511/2	Wł	os. fiz.		Ps	V	0.0200	0.0200
69.	672	KI1L/00154117/4	Wł	os. fiz.	Ps	Ps	V	0.0200	0.0200
70.	673	KW 30440	Wł	os. fiz.		R	VI	0.0600	0.0600
71.	682		Wł	os. fiz.		R R	V VI	0.2200 0.7000	0.9200

Razem powierzchnia działek : 15.8200 ha

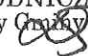PRZEWODNICZĄCA
 Rady Gminy

 Zofia Duchniak

Załącznik graficzny Nr 3
do Uchwały NR RG :XII...../ ...116... /15
RADY GMINY SITKÓWKA – NOWINY
z dnia .27..października 2015 r.

Nowiny, dnia 30.03.2015r.

INO-VII.6727.W.41.mpzp.2015

WYPIS I WYRYS
Z MIEJSCOWEGO PLANU ZAGOSPODAROWANIA PRZESTRZENNEGO
GMINY SITKÓWKA-NOWINY

Urząd Gminy Sitkówka-Nowiny informuje, że zgodnie z miejscowym planem zagospodarowania przestrzennego gminy Sitkówka-Nowiny, zatwierdzonym uchwałą Rady Gminy Nr XXXVII/271/05 z dnia 27.10.2005r., Dziennik Urzędowy Województwa Świętokrzyskiego Nr 282, poz. 3517 z dnia 07.12.2005r., działki położone w obrębie geodezyjnym Wola Murowana, o nr ewid.:

- 430 i 550 znajdują się terenie istniejących i projektowanych dróg publicznych o symbolu 2KDI;
- 437, 438, 439, 440, 441, 633, 634 i 635/1 znajdują się w części w terenach zabudowy mieszkalnej jednorodzinnej o symbolach D.1MN₁ i D.1MN₃ oraz w części w terenie istniejących i projektowanych dróg publicznych o symbolu 2KDI;
- 442/3 znajduje się w części w terenach zabudowy mieszkalnej jednorodzinnej o symbolu D.1MN₃ oraz w części w terenie istniejących i projektowanych dróg publicznych o symbolu 2KDI;
- 442/1 znajduje się w części w terenach zabudowy mieszkalnej jednorodzinnej o symbolu D.1MN₁ oraz w części w terenie istniejących i projektowanych dróg publicznych o symbolu 2KDI;
- 442/4 znajduje się w terenach zabudowy mieszkalnej jednorodzinnej o symbolach D.1MN₁ i D.1MN₃;
- 443, 444, 445, 568, 636 znajdują się w części w terenach zabudowy mieszkalnej jednorodzinnej o symbolach D.1MN₁ i D.1MN₃ w części w terenie istniejących i projektowanych dróg publicznych o symbolu 2KDI oraz w części w terenie dróg wewnętrznych o symbolu 2KDW.
- 635/2 znajduje się w części w terenie zabudowy mieszkalnej jednorodzinnej o symbolu D.1MN₃ w części w terenie istniejących i projektowanych dróg publicznych o symbolu 2KDI oraz w części w terenie dróg wewnętrznych o symbolu 2KDW.
- 446, 447, 448, 637, 638, 639 znajdują się w części w terenach zabudowy mieszkalnej jednorodzinnej o symbolach D.1MN₁ i D.1MN₃ w części w terenie istniejących i projektowanych dróg publicznych o symbolu 2KDI w części w terenie istniejących i projektowanych dróg publicznych, gminnych o symbolu 3KDd w części w terenie dróg wewnętrznych o symbolu 2KDW oraz w części w terenie trwałych użytków zielonych o symbolu D.1Rz;
- 449, 450, 640 znajdują się w części w terenie zabudowy mieszkalnej jednorodzinnej o symbolu D.1MN₃ w części w terenie istniejących i projektowanych dróg publicznych o symbolu 2KDI w części w terenie istniejących i projektowanych dróg publicznych, gminnych o symbolu 3KDd w części w terenie dróg wewnętrznych o symbolu 2KDW oraz w części w terenie trwałych użytków zielonych o symbolu D.1Rz;
- 451/2 znajduje się w części w terenie zabudowy mieszkalnej jednorodzinnej o symbolu D.1MN₃ oraz w części w terenie trwałych użytków zielonych o symbolu D.1Rz;

- 451/1, 452, 453, 454, 641, 642 znajdują się w części w terenie zabudowy mieszkalnej jednorodzinnej o symbolu D.1MN₃ w części w terenie istniejących i projektowanych dróg publicznych, gminnych o symbolu 3KDd w części w terenie dróg wewnętrznych o symbolu 2KDW oraz w części w terenie trwałych użytków zielonych o symbolu D.1Rz;
- 455, 456, 457, 458, 643, 644 znajdują się w części w terenie zabudowy mieszkalnej jednorodzinnej o symbolu D.1MN₃ w części w terenie istniejących i projektowanych dróg publicznych, gminnych o symbolu 3KDd oraz w części w terenie trwałych użytków zielonych o symbolu D.1Rz;
- 497 znajduje się w części w terenie dróg wewnętrznych o symbolu 2KDW w części w terenie istniejących i projektowanych dróg publicznych o symbolu 2KDI w części w terenie istniejących i projektowanych dróg publicznych, gminnych o symbolu 3KDd w części w terenie trwałych użytków zielonych o symbolu D.1Rz w części w terenie urządzeń elektroenergetycznych o symbolu D.E oraz w części w terenie zabudowy mieszkalnej jednorodzinnej o symbolu D.1MN₃;
- 551 znajduje się w terenie istniejących i projektowanych dróg publicznych, gminnych o symbolu 3KDd;
- 614, 615/2 znajdują się w części w terenie zabudowy mieszkalnej jednorodzinnej o symbolu D.2MN₃ w części w terenie istniejących i projektowanych dróg publicznych, gminnych o symbolu 3KDd w części w terenie dróg wewnętrznych o symbolu 2KDW;
- 616, 291, 564, 672, 294, 295, 300/1 znajdują się w części w terenie zabudowy mieszkalnej jednorodzinnej o symbolu D.2MN₃ w części w terenie istniejących i projektowanych dróg publicznych, gminnych o symbolu 3KDd w części w terenie dróg wewnętrznych o symbolu 2KDW oraz w części w terenie trwałych użytków zielonych o symbolu D.1Rz;
- 301/1 znajduje się w części w terenie zabudowy mieszkalnej jednorodzinnej o symbolu D.2MN₃ w części w terenie istniejących i projektowanych dróg publicznych, gminnych o symbolu 3KDd oraz w części w terenie trwałych użytków zielonych o symbolu D.1Rz;
- 292 znajdują się w części w terenie istniejących i projektowanych dróg publicznych, gminnych o symbolu 3KDd oraz w części w terenie trwałych użytków zielonych o symbolu D.1Rz;
- 670, 671, 293 znajdują się w części w terenie zabudowy mieszkalnej jednorodzinnej o symbolu D.2MN₃ w części w terenie istniejących i projektowanych dróg publicznych, gminnych o symbolu 3KDd oraz w części w terenie trwałych użytków zielonych o symbolu D.1Rz;
- 296, 297, 682 znajdują się w części w terenie zabudowy mieszkalnej jednorodzinnej o symbolu D.2MN₃ w części w terenie zabudowy mieszkalnej jednorodzinnej o symbolu D.1MN₁ w części w terenie istniejących i projektowanych dróg publicznych, gminnych o symbolu 3KDd w części w terenie dróg wewnętrznych o symbolu 2KDW w części w terenie trwałych użytków zielonych o symbolu D.1Rz oraz w części w terenie urządzeń elektroenergetycznych o symbolu D.E;
- 300/2, 301/2, 304 znajdują się w części w terenie zabudowy mieszkalnej jednorodzinnej o symbolu D.2MN₃ w części w terenie zabudowy mieszkalnej jednorodzinnej o symbolu D.1MN₁ oraz w części w terenie dróg wewnętrznych o symbolu 2KDW;
- 302, 305, 306 znajdują się w części w terenie zabudowy mieszkalnej jednorodzinnej o symbolu D.2MN₃ w części w terenie zabudowy mieszkalnej jednorodzinnej o symbolu D.1MN₁ w części w terenie istniejących i projektowanych dróg publicznych, gminnych o symbolu 3KDd w części w terenie dróg wewnętrznych o symbolu 2KDW w części w terenie trwałych użytków zielonych o symbolu D.1Rz;

- **303** znajdują się w części w terenie zabudowy mieszkalnej jednorodzinnej o symbolu **D.2MN₃** w części w terenie istniejących i projektowanych dróg publicznych, gminnych o symbolu **3KDd** w części w terenie dróg wewnętrznych o symbolu **2KDW** w części w terenie trwałych użytków zielonych o symbolu **D.1Rz**;


- **307, 308, 619** znajdują się w części w terenie zabudowy mieszkalnej jednorodzinnej o symbolu **D.2MN₃** w części w terenie zabudowy mieszkalnej jednorodzinnej o symbolu **D.1MN₁** w części w terenie istniejących i projektowanych dróg publicznych, gminnych o symbolu **3KDd** w części w terenie dróg wewnętrznych o symbolu **2KDW**;

- **309, 310, 673** znajdują się w części w terenie zabudowy mieszkalnej jednorodzinnej o symbolu **D.2MN₃** w części w terenie zabudowy mieszkalnej jednorodzinnej o symbolu **D.1MN₁** w części w terenie istniejących i projektowanych dróg publicznych, gminnych o symbolu **3KDd**;

Niniejszy wypis i wyrys wydaje się dla potrzeb własnych tut. Urzędu.

Załączniki:

1. Wypis i wyrys z Miejscowego Planu Zagospodarowania Przestrzennego Gminy Siłkówka-Nowiny.

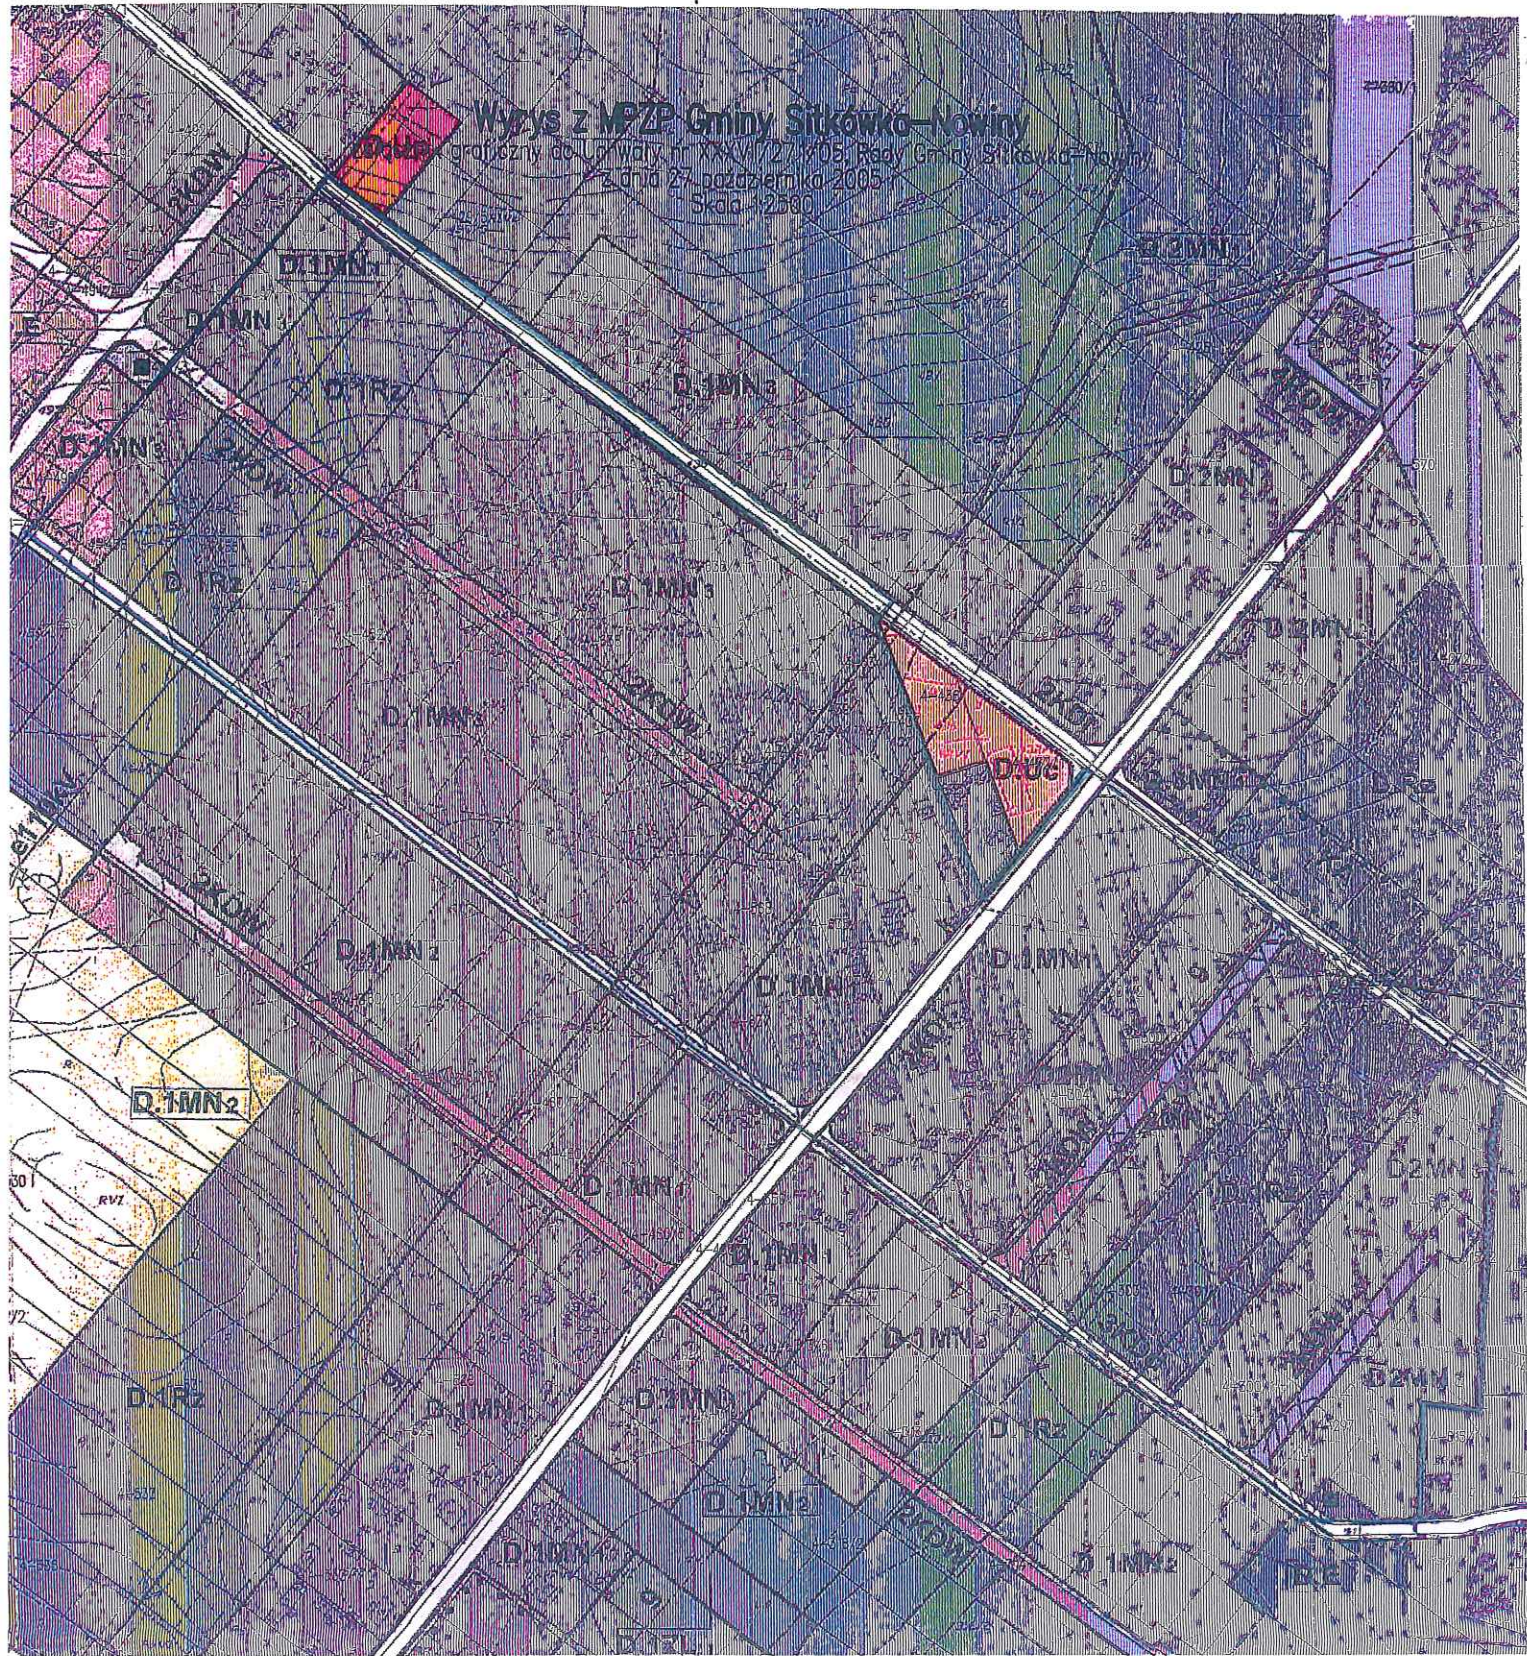

Wycis z MPZP Gminy Sitkówka-Nowiny

Wykaz graficzny do Uchwały nr XXV/127/05 Rady Gminy Sitkówka-Nowiny z dnia 27 października 2005 roku. Skala 1:2500

PRZEWODNICZĄCA
Rady Gminy
Zofia Duchniak