

UCHWAŁA NR RG - XIX / 227 / 16
RADY GMINY SITKÓWKA-NOWINY

z dnia 30 maja 2016 r.

w sprawie przystąpienia do sporządzenia zmiany Nr 20 miejscowego planu zagospodarowania przestrzennego gminy Sitkówka-Nowiny uchwalonego Uchwałą Nr RG-XXXVII/271/05 Rady Gminy Sitkówka-Nowiny z dnia 27 października 2005 roku

Na podstawie art. 18 ust. 2 pkt 5 ustawy z dnia 8 marca 1990 r. o samorządzie gminnym (t.j. Dz. U. z 2016 r. poz. 446), art. 14 ust. 1, 2, 4 i 5 w związku z art. 27 ustawy z dnia 27 marca 2003 r. o planowaniu i zagospodarowaniu przestrzennym (t.j. Dz. U. z 2015, poz. 199 ze zm.), Rada Gminy uchwala co następuje:

§ 1. 1. Przystępuje się do sporządzenia zmiany nr 20 miejscowego planu zagospodarowania przestrzennego gminy Sitkówka-Nowiny uchwalonego Uchwałą Nr RG-XXXVII/271/05 Rady Gminy Sitkówka-Nowiny z dnia 27 października 2005 r. (Dz. Urz. Woj. Św. z 2005 r. Nr 282 poz. 3517).

2. Przedmiotem zmiany miejscowego planu zagospodarowania przestrzennego określonego w ust. 1 będą ustalenia, o których mowa w art. 15 ust. 2 oraz w miarę potrzeb w art. 15 ust. 3 ustawy o planowaniu i zagospodarowaniu przestrzennym w zakresie dostosowanym do występujących potrzeb z uwzględnieniem różnorodności funkcji obszarów objętych zmianą miejscowego planu zagospodarowania przestrzennego.

3. Załącznik graficzny stanowi integralną część uchwały.

§ 2. Wykonanie uchwały powierza się Wójtowi Gminy Sitkówka-Nowiny.


§ 3. Uchwała wchodzi w życie z dniem podjęcia i podlega ogłoszeniu na tablicy ogłoszeń Gminy Sitkówka-Nowiny.

Przewodnicząca Rady Gminy



Zofia Duchniak

Załącznik do Uchwały Nr RG - XIX / 227 / 16
Rady Gminy Sitkówka-Nowiny
z dnia 30 maja 2016 r.

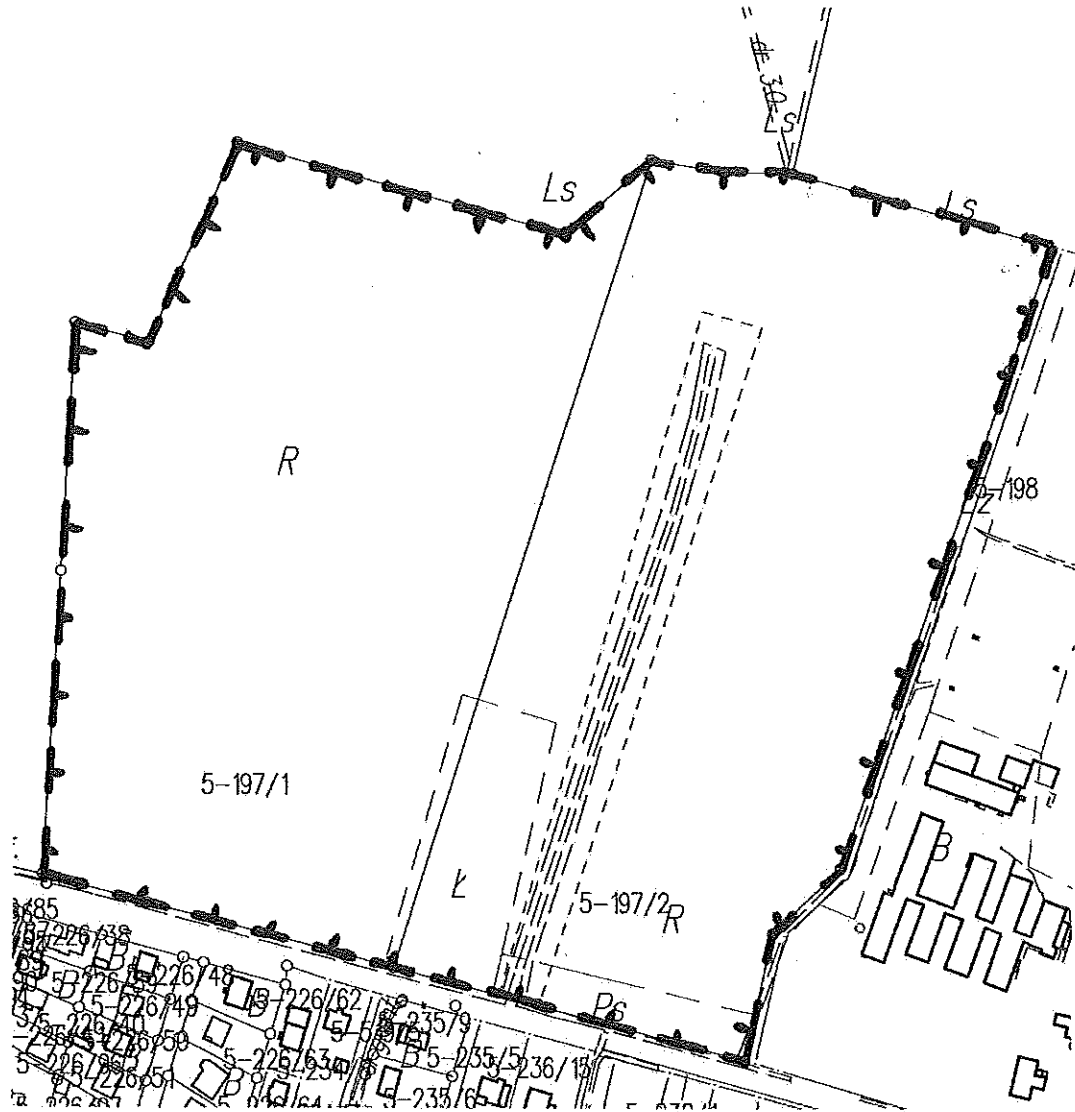

 granica opracowania zmiany planu

Skala 1: 2500

PRZEWODNICZĄCA
Rady Gminy

Zofia Duchniak