


ZAŁĄCZNIK NR 9
Schemat punktów świetlnych
przewidzianych do modernizacji

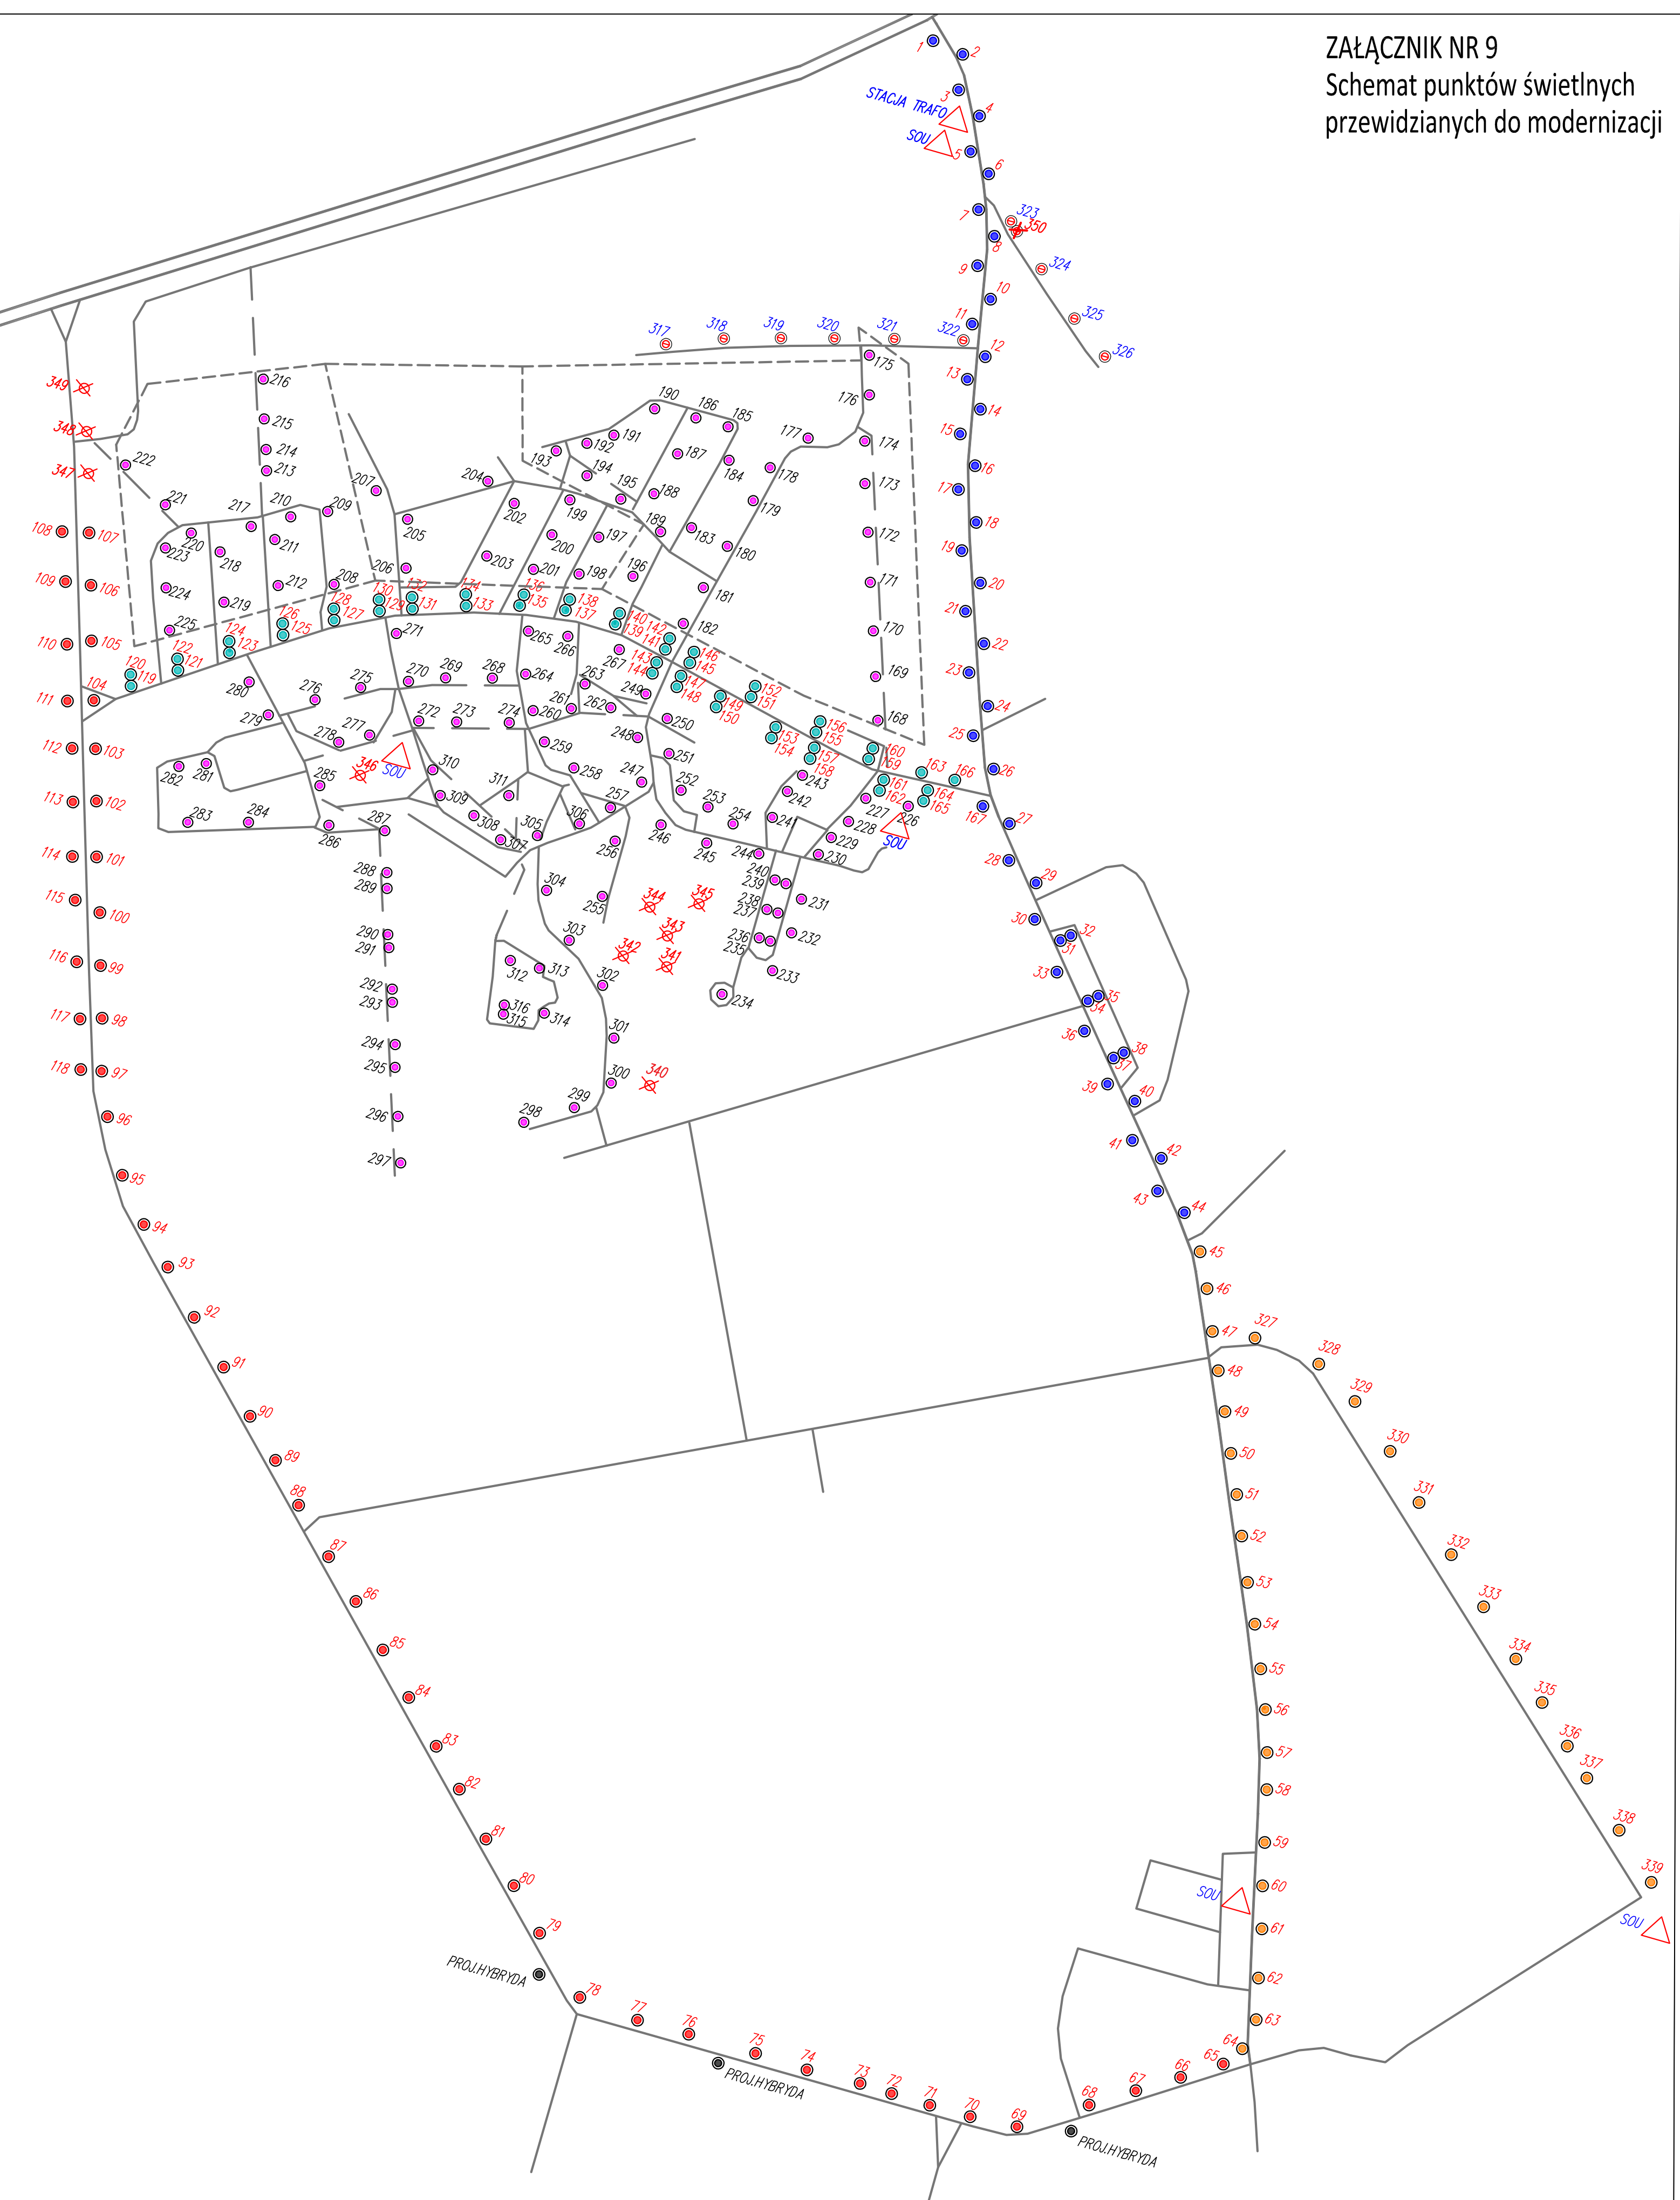

LEGENDA :

 istn. słup stalowy z wysięgnikiem typu pastorał - wymiana wysięgnika na drogowy na słupie CS60-70/3 zgodnie z zestawieniem tabelarycznym oraz PFU.	INWESTOR: Gmina Sitkówka-Nowiny ul. Białe Zagłobie 25 26-052 Nowiny
 istn. słup stalowy z wysięgnikiem drogowym	
 istn. słup stalowy drogowy z dwuramленным wysięgnikiem typu pastorał	ZADANIE: ETAP III - MODERNIZACJA OPRAW ZABUDOWANYCH NA LINIACH KABLOWYCH ORAZ NAPIOWIETRZNYCH
 istn. słup stalowy parkowy z wysięgnikiem typu pastorał	
 istn. słup linii napowietrznej nn - oprawa i wysięgnik do modernizacji	NAZWA RYSUNKU: Załącznik nr 9 - Schemat punktów świetlnych przewidzianych do modernizacji
projektowana lampa hybrydowa	