


ZAŁĄCZNIK NR 9
Schemat punktów świetlnych
przewidzianych do modernizacji

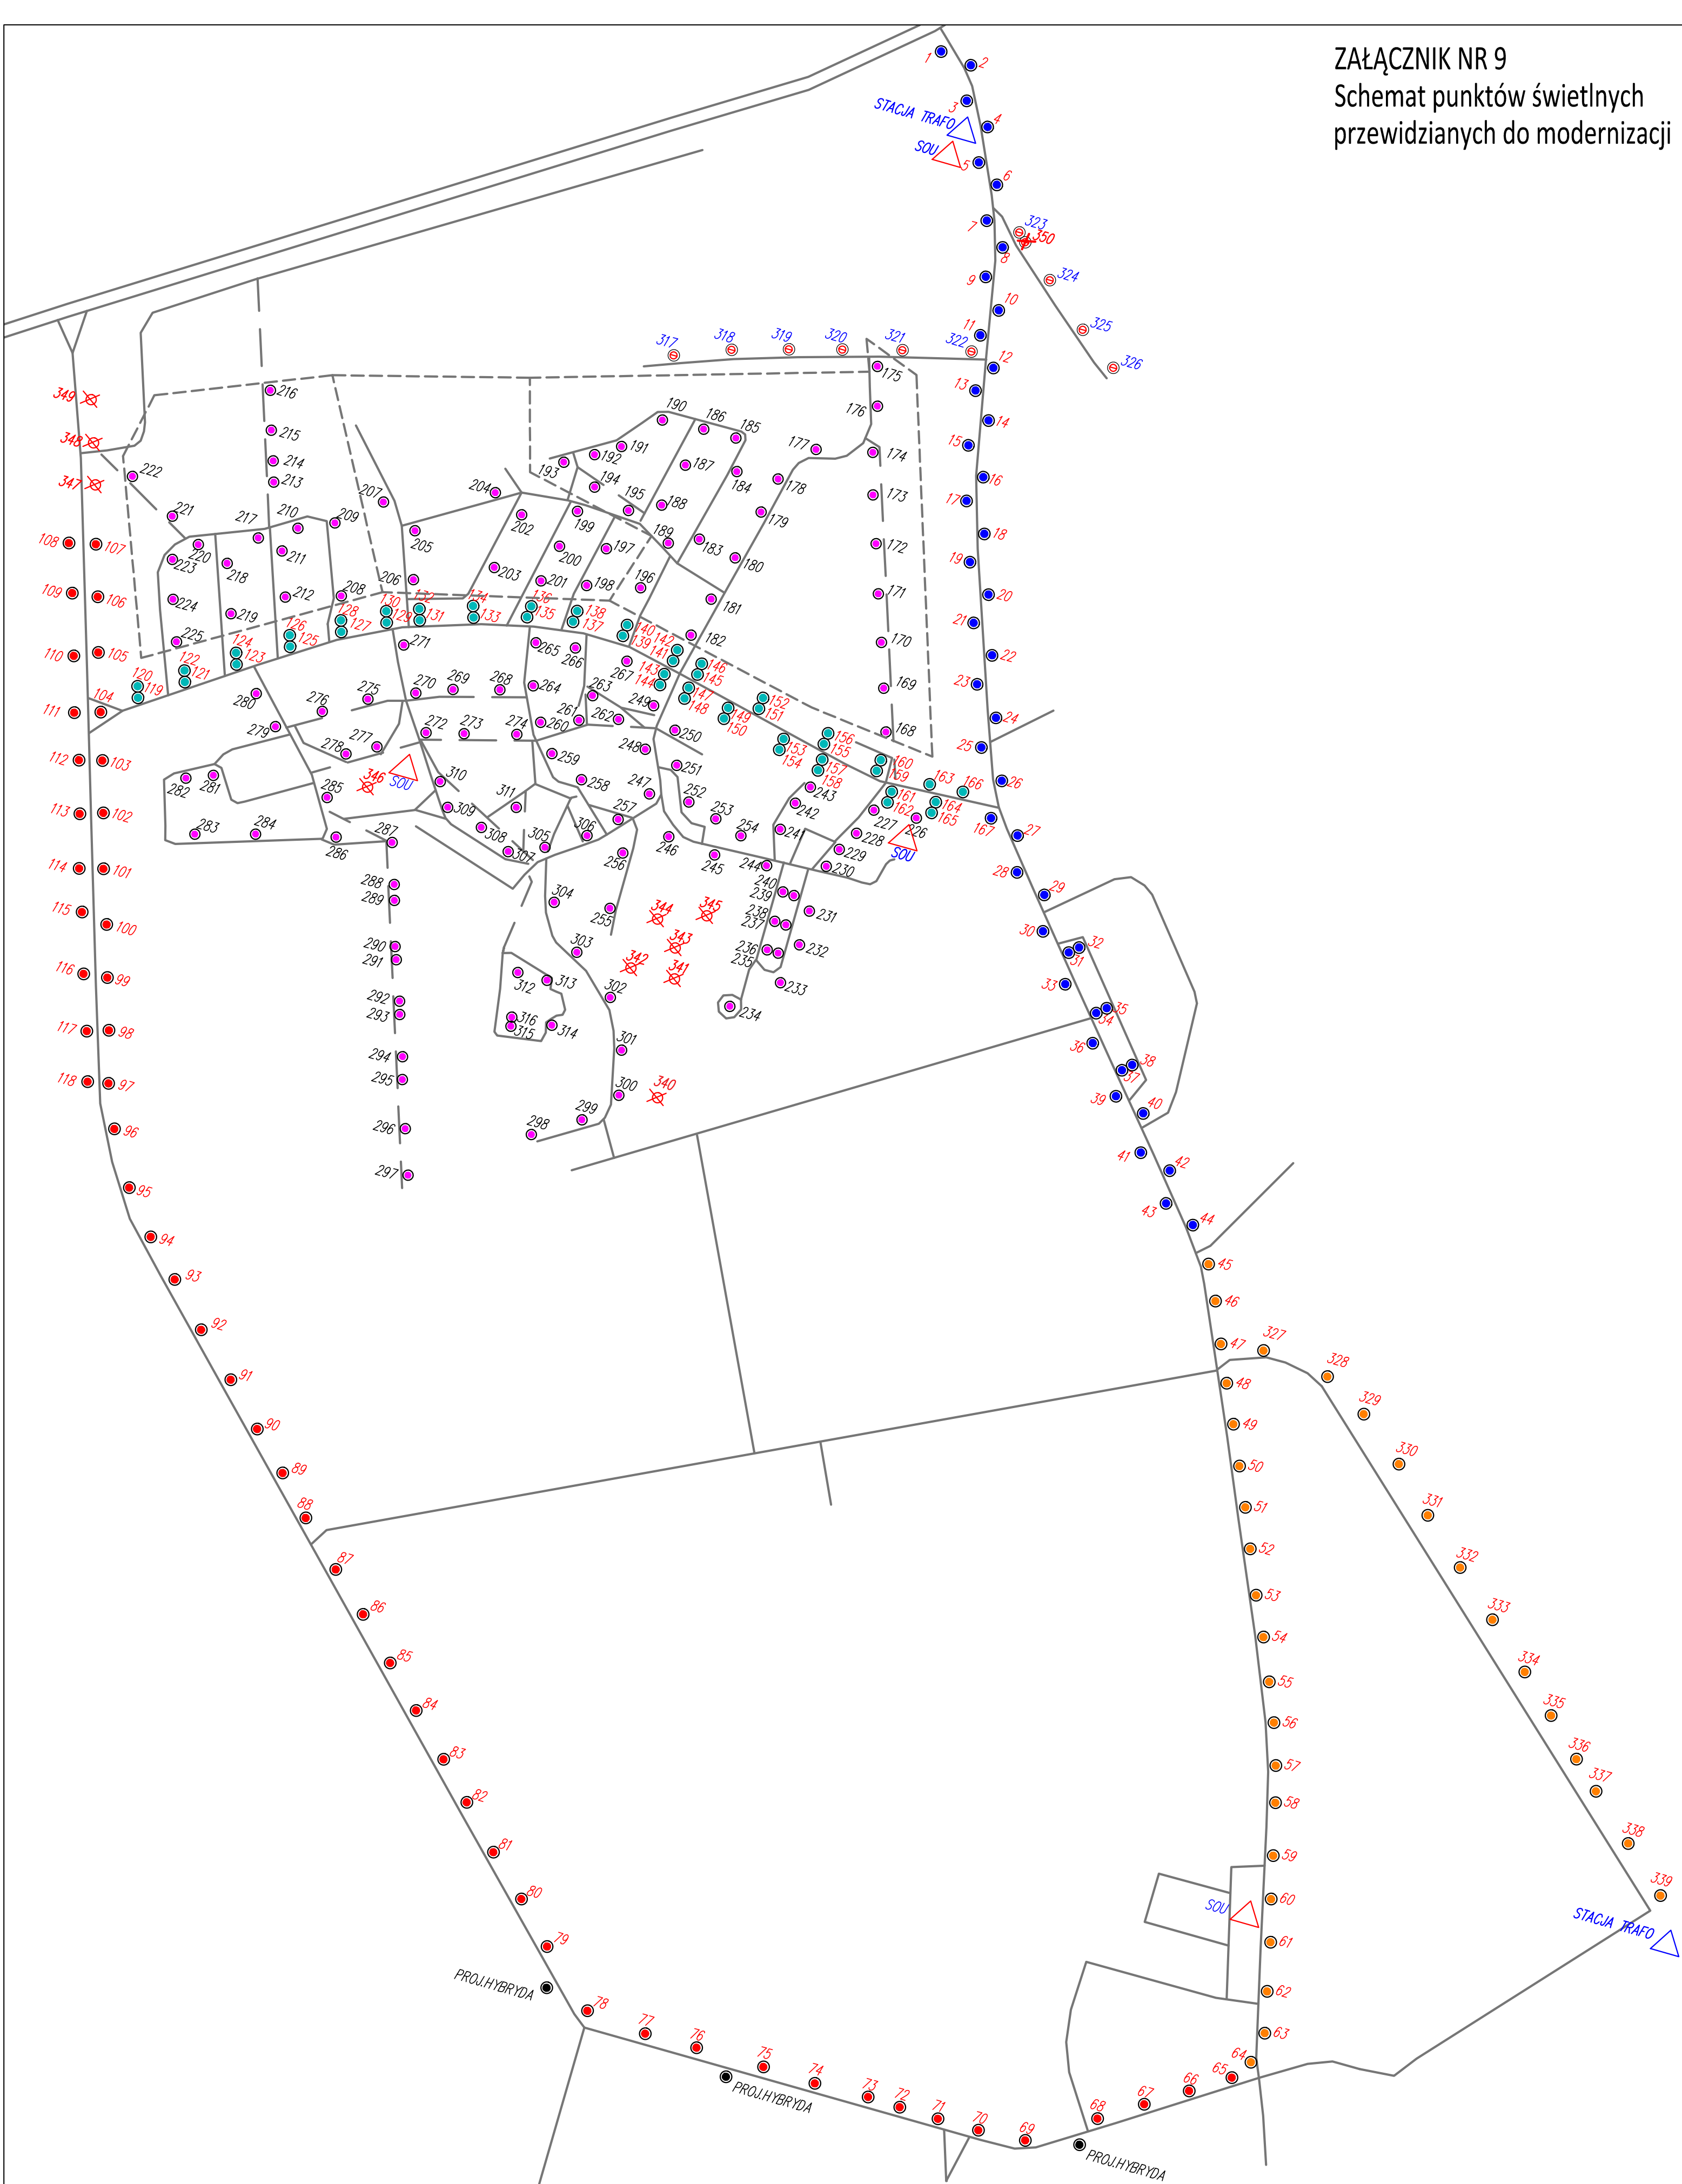

LEGENDA :

●	istn. słup stalowy z wysięgnikiem typu pastorał - wymiana wysięgnika na drogowy na słupie CS60-70/3 zgodnie z zestawieniem tabelarycznym oraz PFU.
●	istn. słup stalowy z wysięgnikiem drogowym
●	istn. słup aluminiowy - oprawa montowana na trzpieniu słupa
●	istn. słup stalowy drogowy z dwuramiennym wysięgnikiem typu pastorał
●	istn. słup stalowy parkowy z wysięgnikiem typu pastorał
●	istn. słup linii napowietrznej nn - oprawa i wysięgnik do modernizacji
●	projektowana lampa hybrydowa
△	kablowa szafa oświetleniowa przewidziana do wymiany na nową wraz ze złączem ZK1+1P
△	napowietrzna stacja transformatorowa
△	z wyniesieniem czołnu oświetleniowego

INWESTOR:	Gmina Sitkówka-Nowiny ul. Białe Zagłębie 25 26-052 Nowiny
ZADANIE:	ETAP III - MODERNIZACJA OPRAW ZABUDOWANYCH NA LINIACH KABLOWYCH ORAZ NAPIEWETRZNYCH
NAZWA RYSUNKU:	Załącznik nr 9 - Schemat punktów świetlnych przewidzianych do modernizacji